TRAVE LAMELLARE - PENSILINA TIPO B SCALA 1:10
N.2 PER PENSILINA

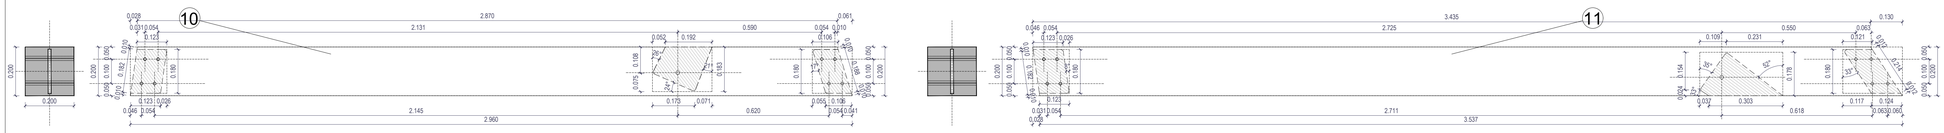

NODO 5 - ATTACCO HEA 140 SCALA 1:10

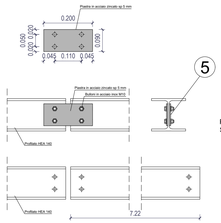

PIASTRA DI COLLEGAMENTO TRAVE LAMELLARE - UPN 140 TIPO 2
SCALA 1:10 N.2 PER PENSILINA

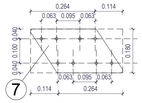

PIASTRA DI COLLEGAMENTO TRAVE LAMELLARE-UPN 140 TIPO 1
SCALA 1:100 N.2 PER PENSILINA

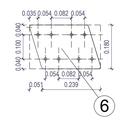

NODO 6.1 SCALA 1:10

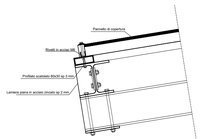

UPN 140 - PENSILINA TIPO B SCALA 1:100
N.4 PER PENSILINA

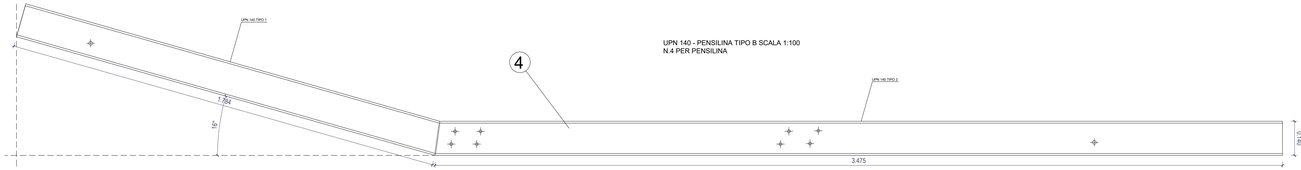

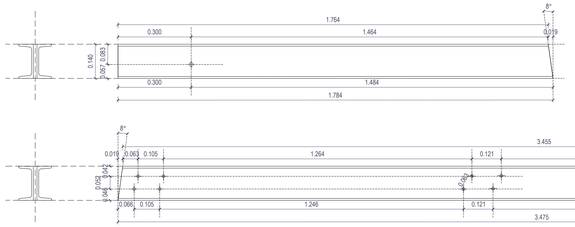

NODO 4.1 - ATTACCO TRAVE LAMELLARE-UPN 140 SCALA 1:10

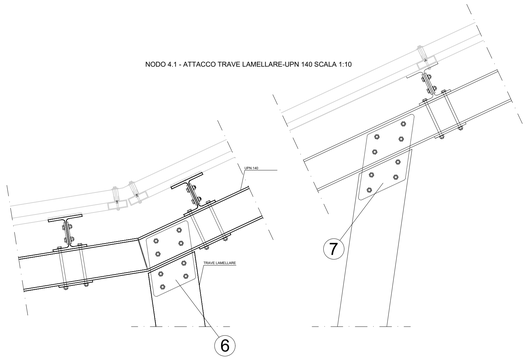

NODO 3 - ATTACCO PIEDE-TRAVE LAMELLARE SCALA 1:10
N.2 PER PENSILINA

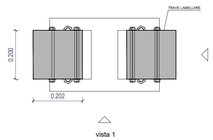

SEZIONE TRAVE LAMELLARE SCALA 1:10

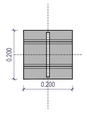

NODO 2 - ATTACCO PIEDE-PLINTO SCALA 1:10
N.2 PER PENSILINA

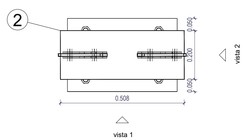

DETTAGLIO ATTACCO PIEDE-PLINTO SCALA 1:10

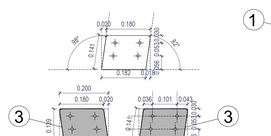

NODO 1 - ATTACCO PLINTO-CONTROPIASTRA SCALA 1:10
N.2 PER PENSILINA

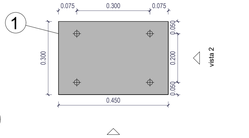

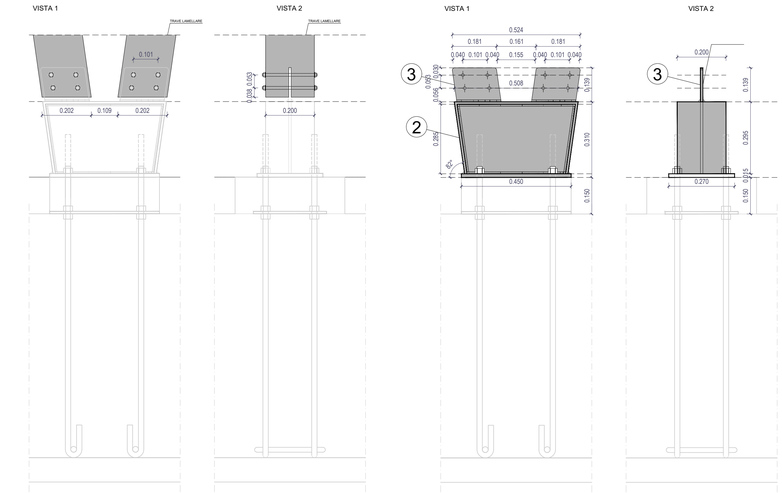

PROFILATO A SEZIONE IPE VARIABILE SCALA 1:10
N.4 PER PENSILINA

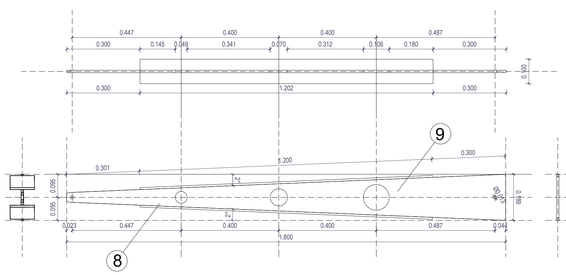

MATERIALI

ACCIAI PER STRUTTURE METALLICHE	LEGNO LAMELLARE
PROFILI LAMINATI SECONDO UNI EN 10025: TRAVI A SEZIONE APERTA: S 275 JR (Fe 430 B)	CLASSE DI RESISTENZA GL 24
BULLONI RESISTENZA NOMINALE: VITI: classe 8.8 DADO: classe 8 (secondo UNI 5592)	TRATTAMENTO PROTETTIVO: impregnamento in stabilimento MARCATURA CE
SALDATURE: LIVELLO DI QUALITA' : C (secondo UNI EN ISO 5817)	PRESCRIZIONI AGGIUNTIVE: identificazione, qualificazione e prove di accettazione secondo NTC 2008
TRATTAMENTO PROTETTIVO: zincatura a caldo	
MARCATURA CE SECONDO UNI EN 1090	

NOTA:

Gli elementi di dettaglio sui collegamenti degli elementi in legno lamellare dovranno essere riverificati dal costruttore in funzione delle specifiche tecniche e delle sezioni commerciali, da sottoporre per qualificazione ed accettazione da parte della D.L.

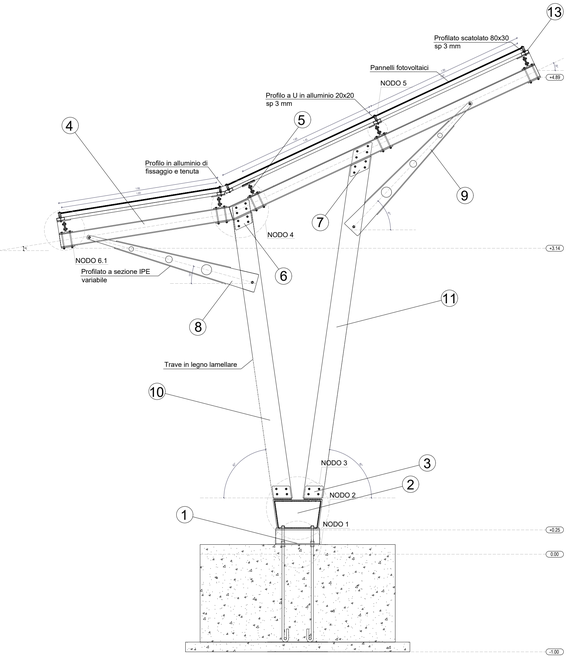

PENSILINA TIPO B — SCALA 1:25

Parco Molentargius Saline

REGIONE AUTÒNOMA DE SARDIGNA
REGIONE AUTONOMA DELLA SARDEGNA

NATURA 2000

PROGETTO DI TUTELA AMBIENTALE DELL'AREA DEL BELLAROSA MAGGIORE, DELLE VASCHE DEL RETROLITORALE E DELLA PIANA DI IS ARENAS - PROGETTI DI VALORIZZAZIONE E TUTELA DEL COMPENDIO MOLENTARGIUS, SALINE, LITORALI

CUP: B25G12000250008

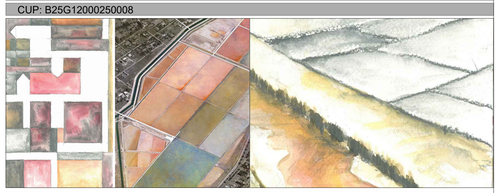

A.T.P.

PROGETTISTI

PROAP - ESTUDOS E PROJECTOS DE ARQUITECTURA PAISAGISTA Lda
ARCH. PAES. JOÃO NUNES
ARCH. PAES. IÑAKI ZOILO

MAURO DI MARTINO E GIANLUCA PUDDU INGEGNERI ASSOCIATI
ING. MAURO DI MARTINO
ING. GIANLUCA PUDDU

ING. MARCO ATZORI

ING. MICHELE ZARA

IAT CONSULENZA E PROGETTI S.r.l.
ING. GIUSEPPE FRONGIA

ING. MAURO FANTI

GEOL. SIMONE MANCONI

ING. ANTONIO DEDONI

Fase di progetto: PROGETTO DEFINITIVO - ESECUTIVO

Sezione: **SEZIONE F - IMPIANTI ELETTRICI E DI ENERGIA RINNOVABILE**

Oggetto: PARTICOLARI COSTRUTTIVI STRUTTURE PENSILINA FOTOVOLTAICA TIPO B

Scala	Data	Tav.
VARIE	SETTEMBRE 2018	F.15A

Committente: PARCO REGIONALE MOLENTARGIUS -SALINE

R.U.P.

CONSULENTI:
Agronomia:
DOTT. AGR. RAIMONDO CONGIU
DOTT. AGR. GIORGIA MARONGIU
Impianti-Automazioni:
DOTT. ING. GIUSEPPE PUDDU
Aspetti Naturalistici:
DOTT. NAT. MAURO CASTI
DOTT. NAT. MAURIZIO MEDDA
Strutture:
ING. GIANFRANCO CORDA

GRUPPO DI LAVORO:
ARCH. PAES. PATRIZIA RIZZO
ARCH. CLAUDIO ZEDDA
ING. GIANLUCA MELIS
ARCH. I. ANGELO MONTIS
ING. EMANUELA SPIGA
GEOM. GIANPIETRO VARGIU
ARCH. ALBERTO ONNIS

File : f14_

Rev	Data	Motivazione	Redatto	Verificato	Approvato	Autorizzato

Questo documento e' di nostra proprieta' esclusiva. E' proibita la riproduzione anche parziale e la cessione a terzi senza la nostra autorizzazione.