



Foto 1



Foto 2

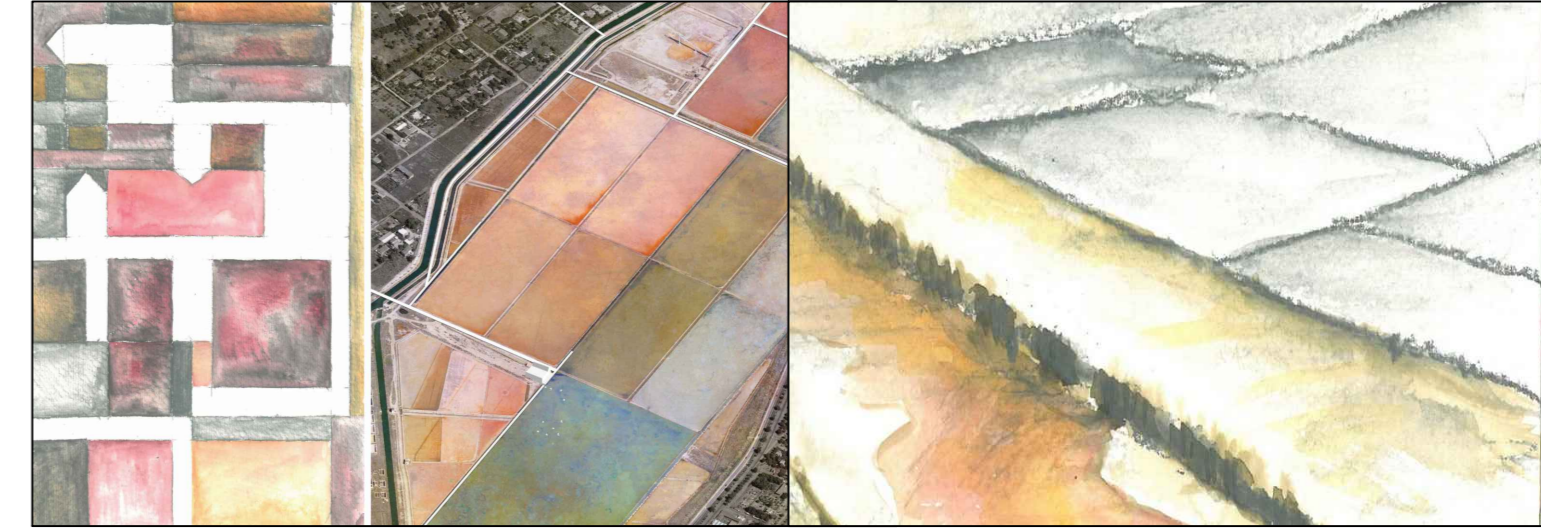


Foto 3



**PROGETTO DI TUTELA AMBIENTALE DELL'AREA DEL BELLAROSA
MAGGIORE, DELLE VASCHE DEL RETROLITORALE E DELLA PIANA DI IS
ARENAS - PROGETTI DI VALORIZZAZIONE E TUTELA DEL COMPENDIO
MOLENTARGIUS, SALINE, LITORALI**

CUP: B25G12000250008



A.T.P.

PROGETTISTI



PROAP - ESTUDOS E PROJECTOS
DE ARQUITECTURA PAISAGISTA Lda
ARCH. PAES. JOÃO NUNES
ARCH. PAES. CARLOS RIBAS
ARCH. PAES. INAKI ZOILO



MAURO DI MARTINO E GIANLUCA PUDDU
INGEGNERI ASSOCIATI
ING. MAURO DI MARTINO
ING. GIANLUCA PUDDU



ING. MARCO ATZORI



ING. MICHELE ZARA



IAT CONSULENZA E PROGETTI S.r.l.
ING. GIUSEPPE FRONGIA



DEBASI S.r.l.



ING. VITTORIO DESSI



ING. MAURO FANTI



GEOL. SIMONE MANCONI

Fase di progetto

PROGETTO PRELIMINARE

Sezione: **SEZIONE F-IMPIANTI DI ENERGIA RINNOVABILE**

Oggetto:

STATO ATTUALE

Scala
1:1000

Data
NOVEMBRE 2014

Tav.

F.2

Committente: PARCO REGIONALE MOLENTARGIUS -SALINE

R.U.P.

CONSULENTI FASE PRELIMINARE:

Agronomia:
DOTT. AGR. PINO FLORIS
DOTT. AGR. DANIELA ROMERO
DOTT. FOREST. GIANLUCA SERRA
Archeologia:
DOTT.SSA MARIA CRISTINA CICCONE
DOTT.SSA GIULIA BALZANO
Aspetti Naturalistici:
DOTT. NAT. MAURO CASTI
DOTT. NAT. MAURIZIO MEDDA

GRUPPO DI LAVORO:

ARCH. CLAUDIO ZEDDA
ING. GIANLUCA MELIS
ING. MARIA MIRILLO
ING. GIAMPIETRO MURGIA
ING. EMANUELA SPIGA
Per. Ind. VINCENZO CELLI
Per. Ind. FILIPPO MOCCI

File : tav.f2 - stato attuale

Rev	Data	Motivazione	Redatto	Verificato	Approvato	Autorizzato
1	6/15					