

COMUNE DI CAGLIARI

PROGETTO DEFINITIVO -ESECUTIVO

LAVORI DI REALIZZAZIONE RETE IDRICA E FOGNARIA A SERVIZIO DELL'EDIFICIO LOCALI LOCOMOTORI

Tavola

7

ENTE APPALTANTE

PARCO REGIONALE NATURALE MOLENTARGIUS - SALINE

Elaborati:

RETE IDRICA : PARTICOLARI COSTRUTTIVI

R.U.P.

Ing. Cristina Strinna


Progettista

Ing. Efsio Farigu

APRILE 2018

PARTICOLARE ALLACCIO ABBANOA

Allaccio singolo a parete con collare di derivazione

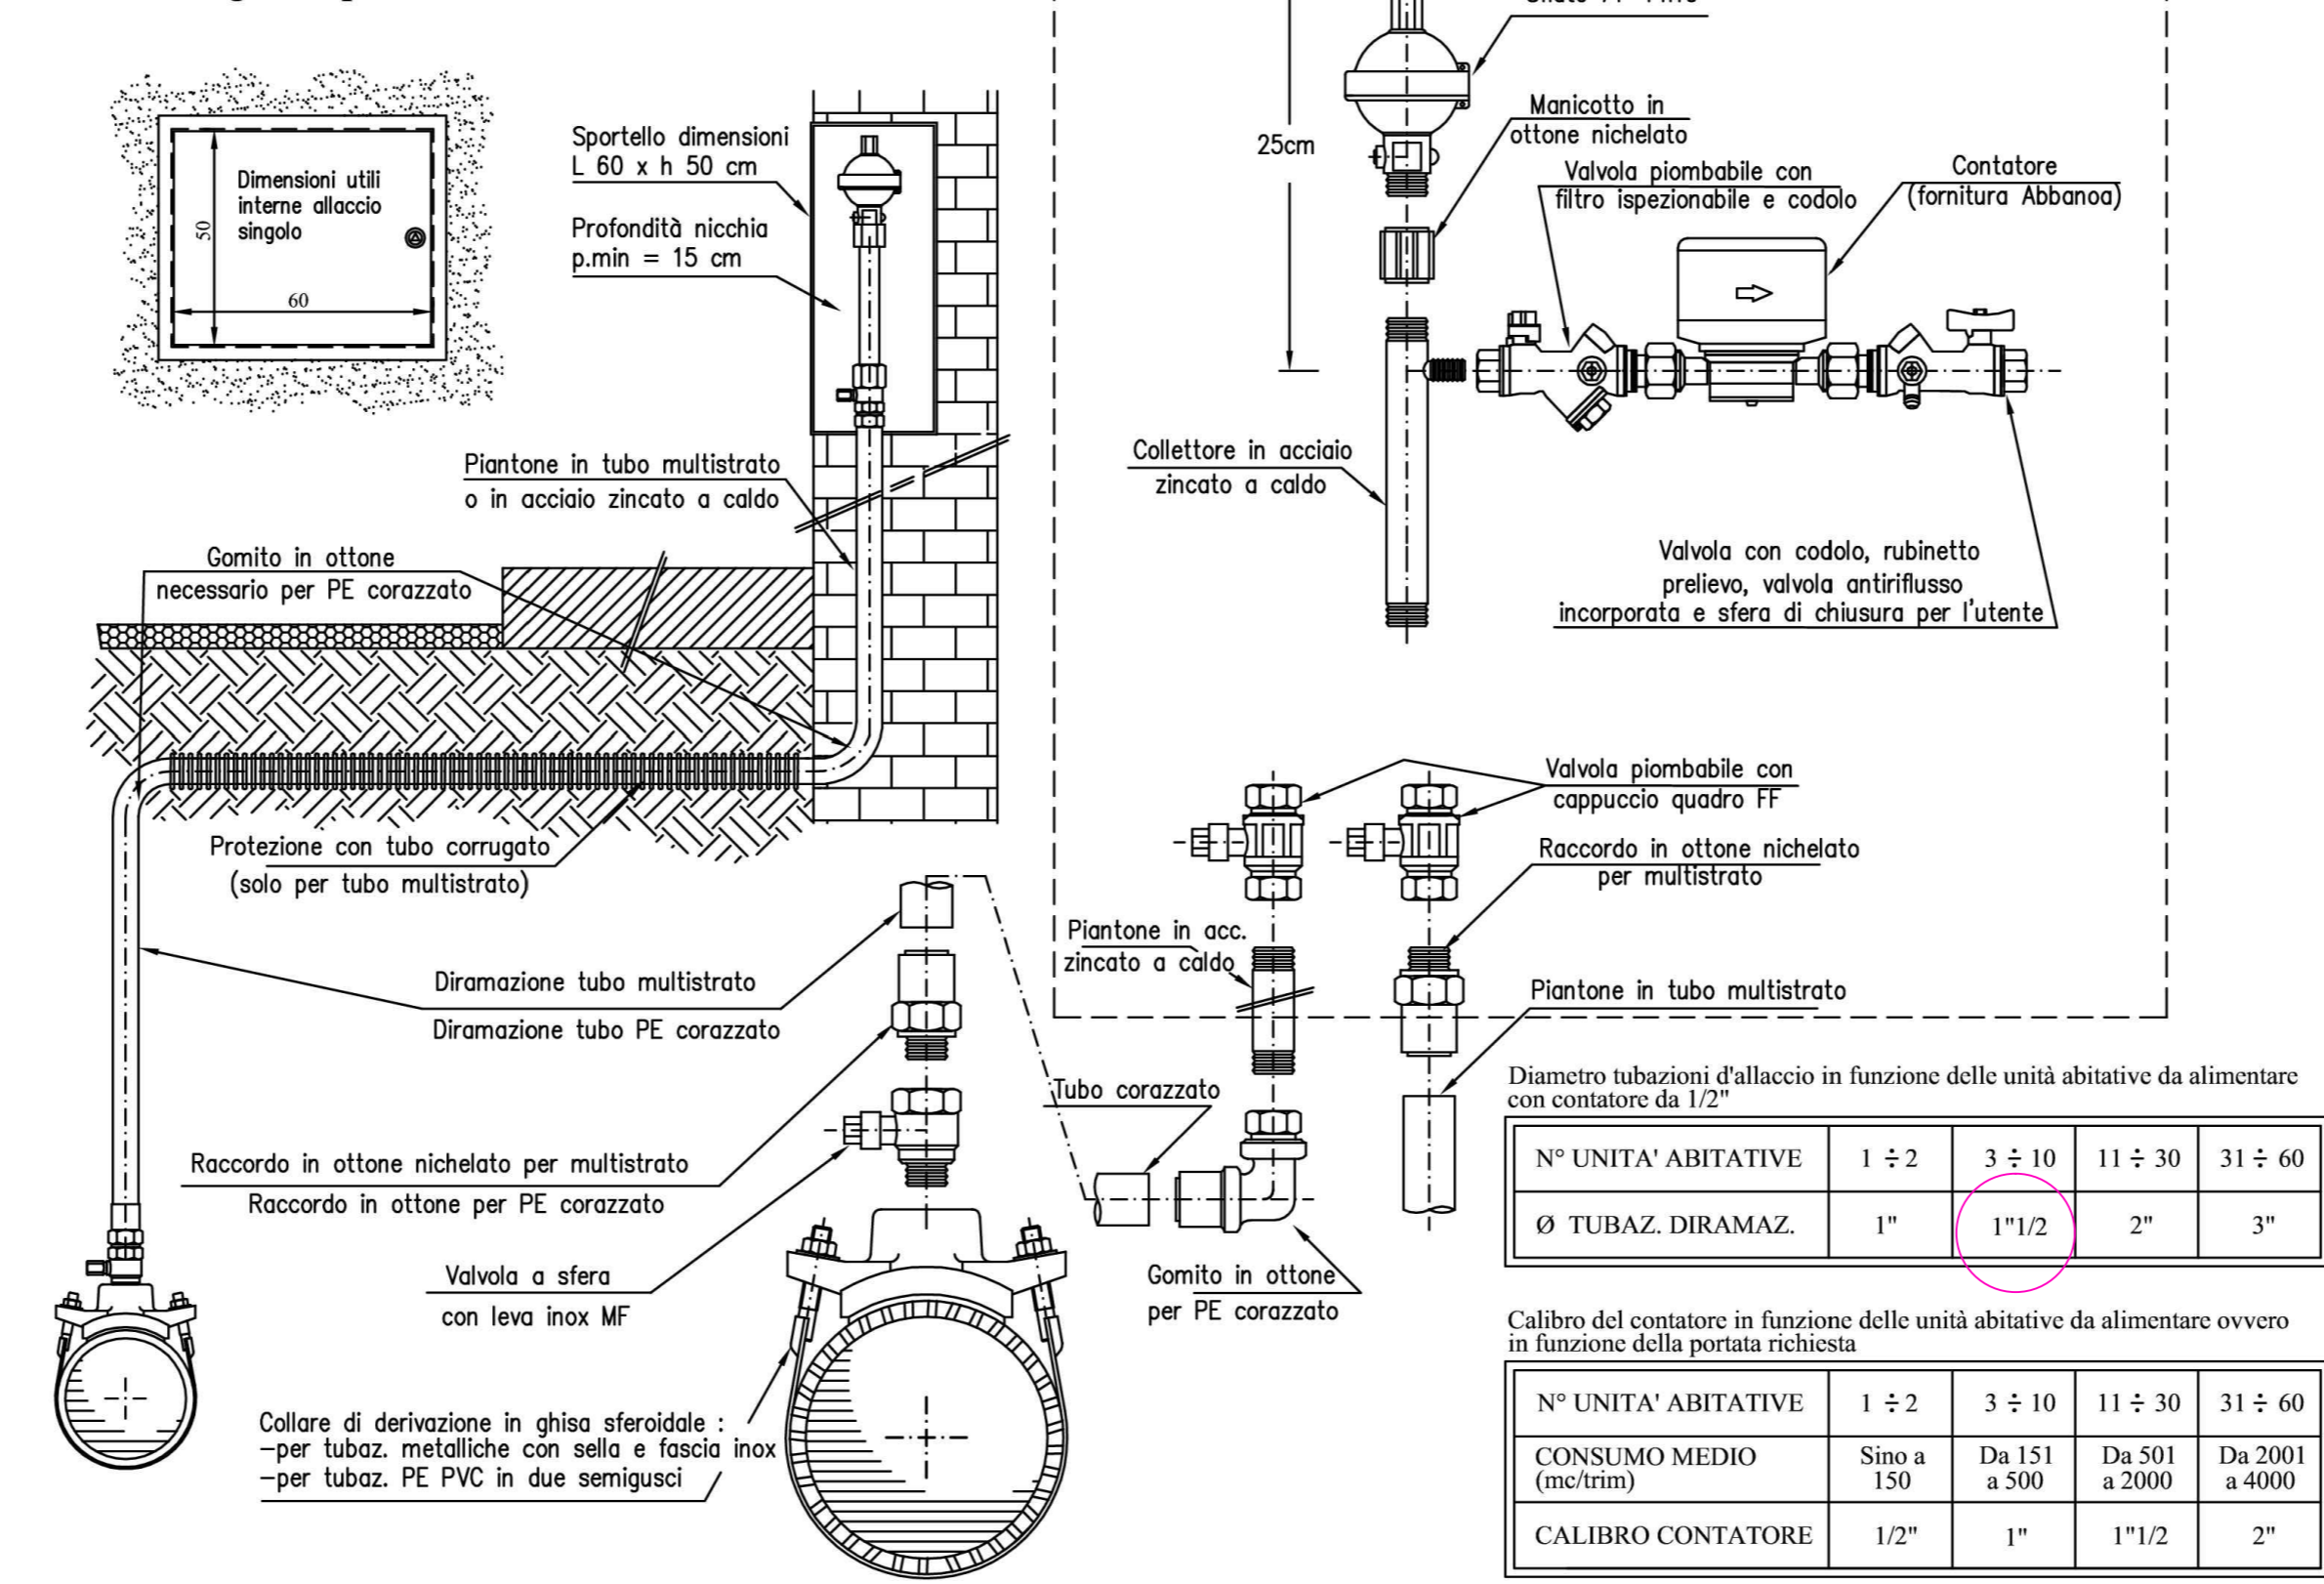

SEZIONE TIPO

