




PARTICOLARE 4 Scala 1:5

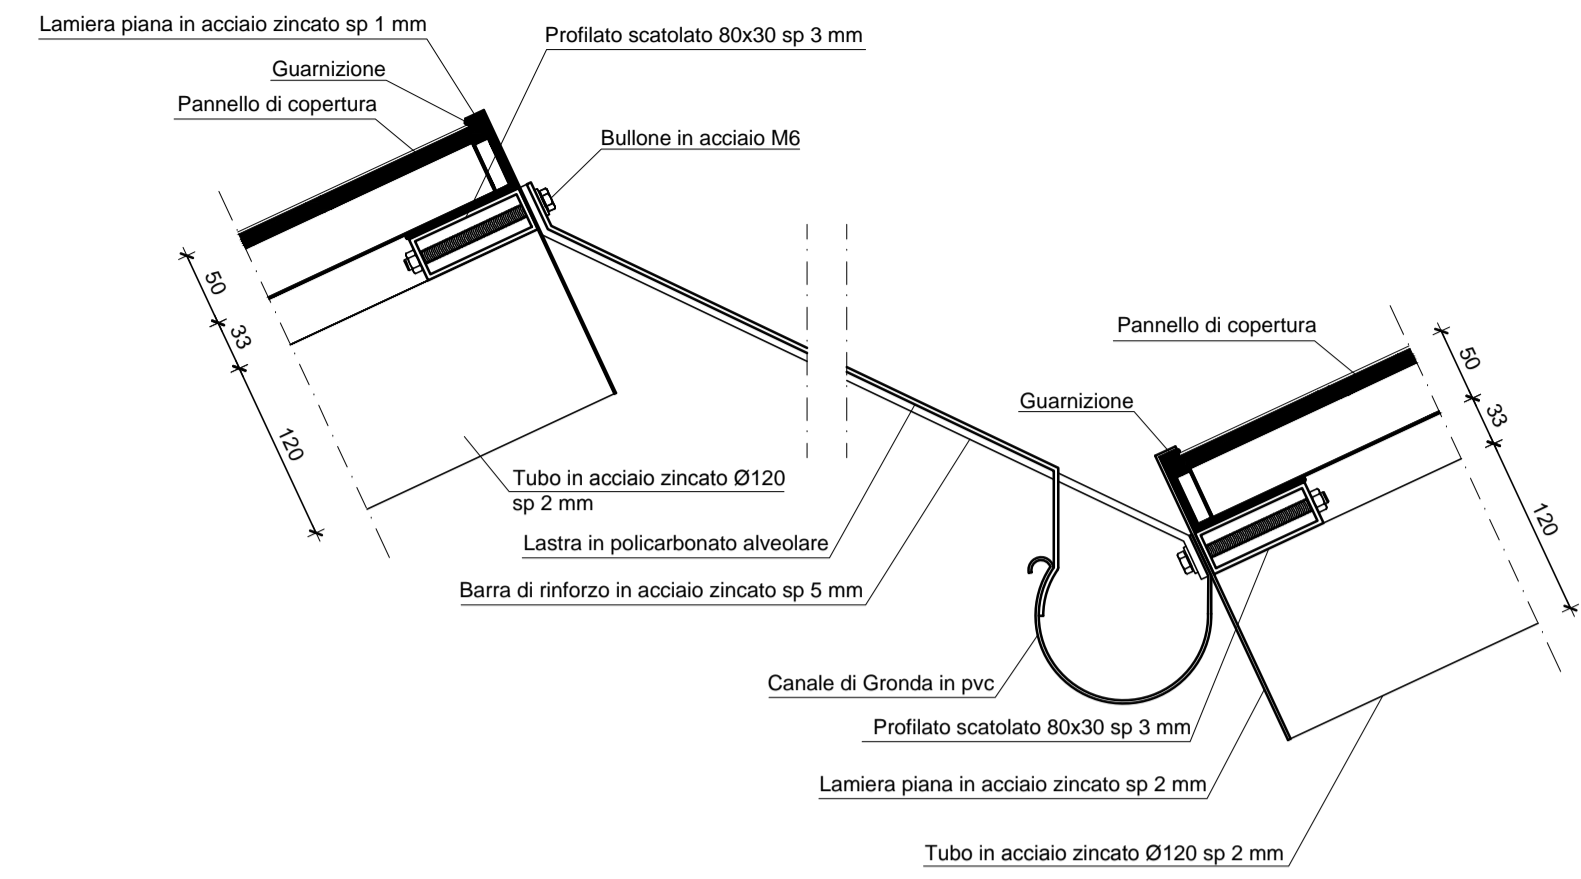


PARTICOLARE 3 Scala 1:5

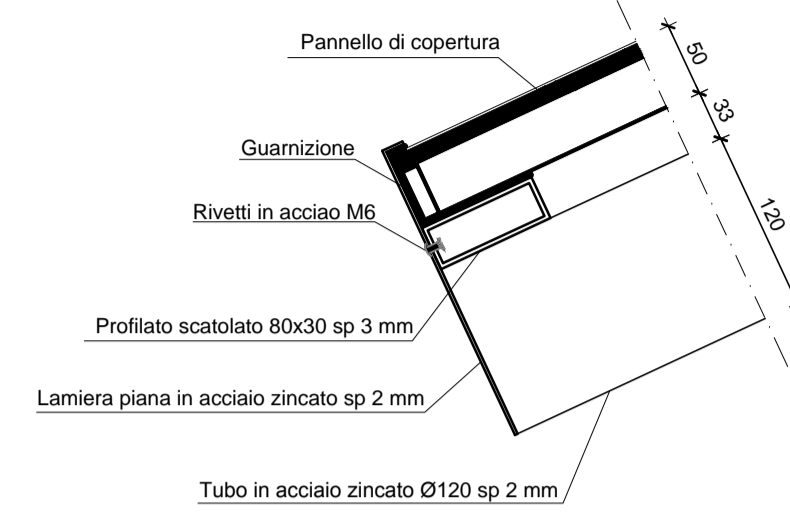


PARTICOLARE FISSAGGIO PANNELLI Scala 1:5

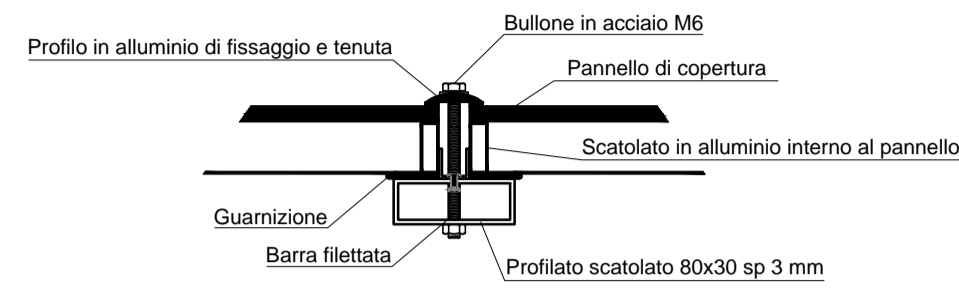

PIANTA ORDITURA TELAIO PRINCIPALE Scala 1:50

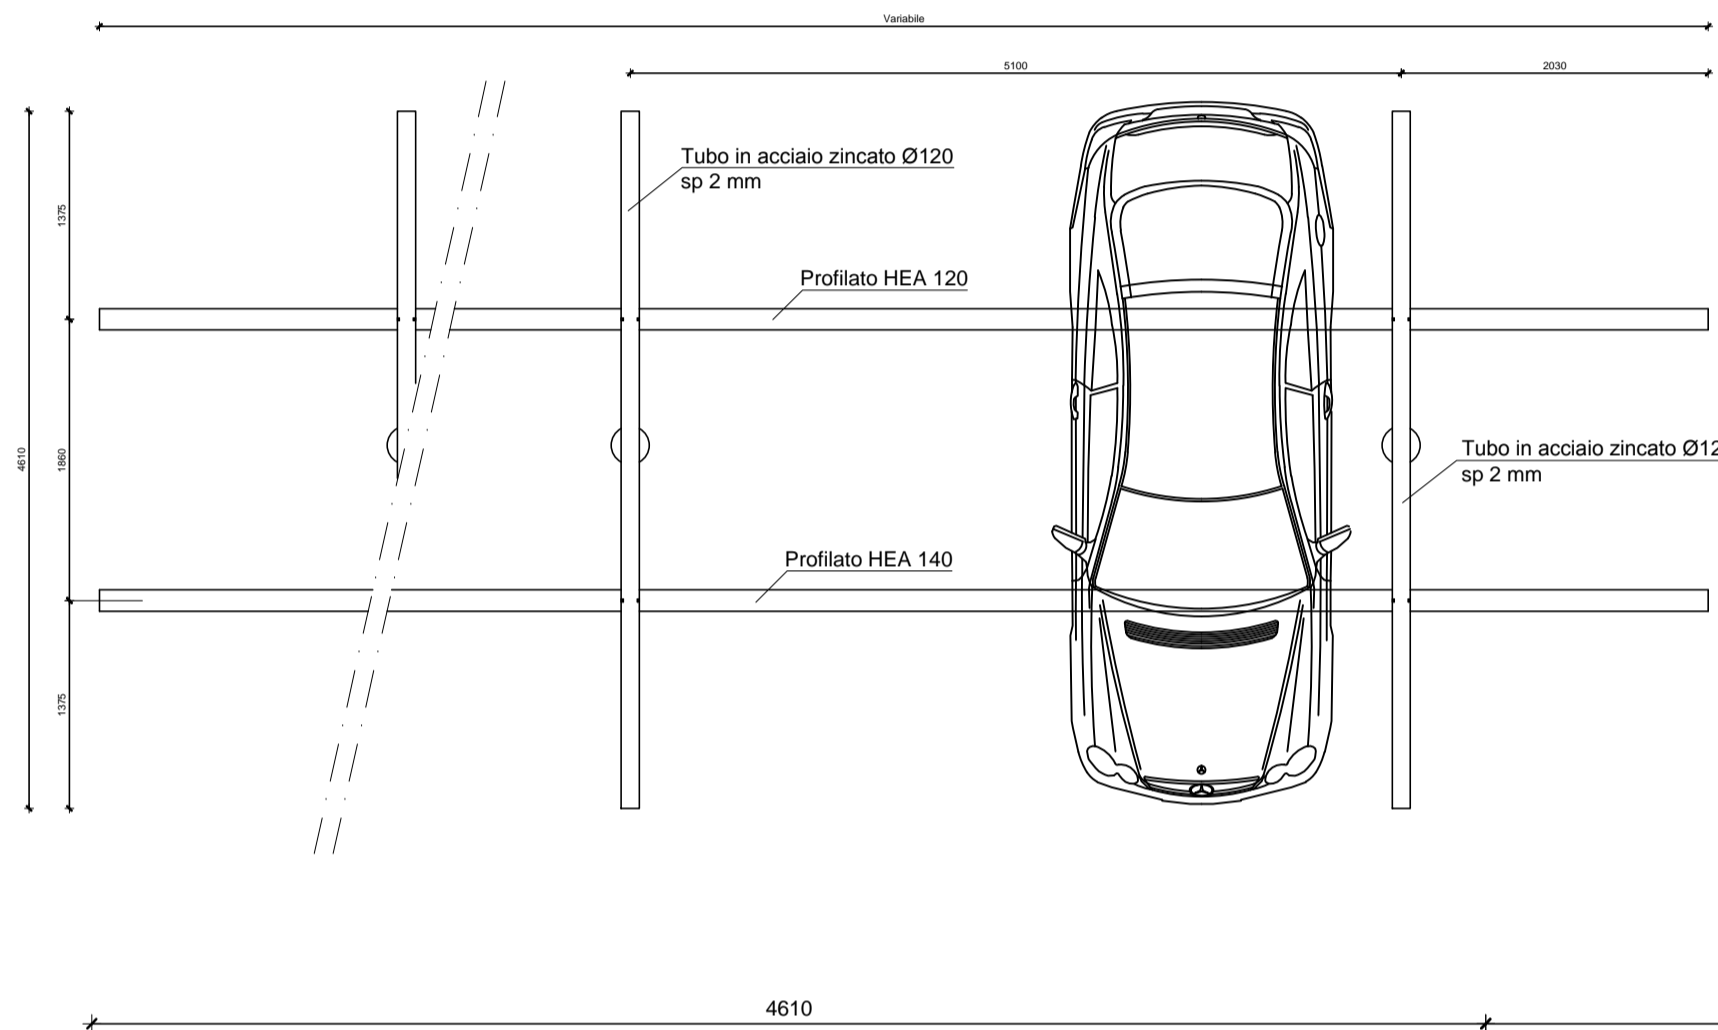


PIANTA ORDITURA TELAIO DI SOSTEGNO DEI PANNELLI Scala 1:50

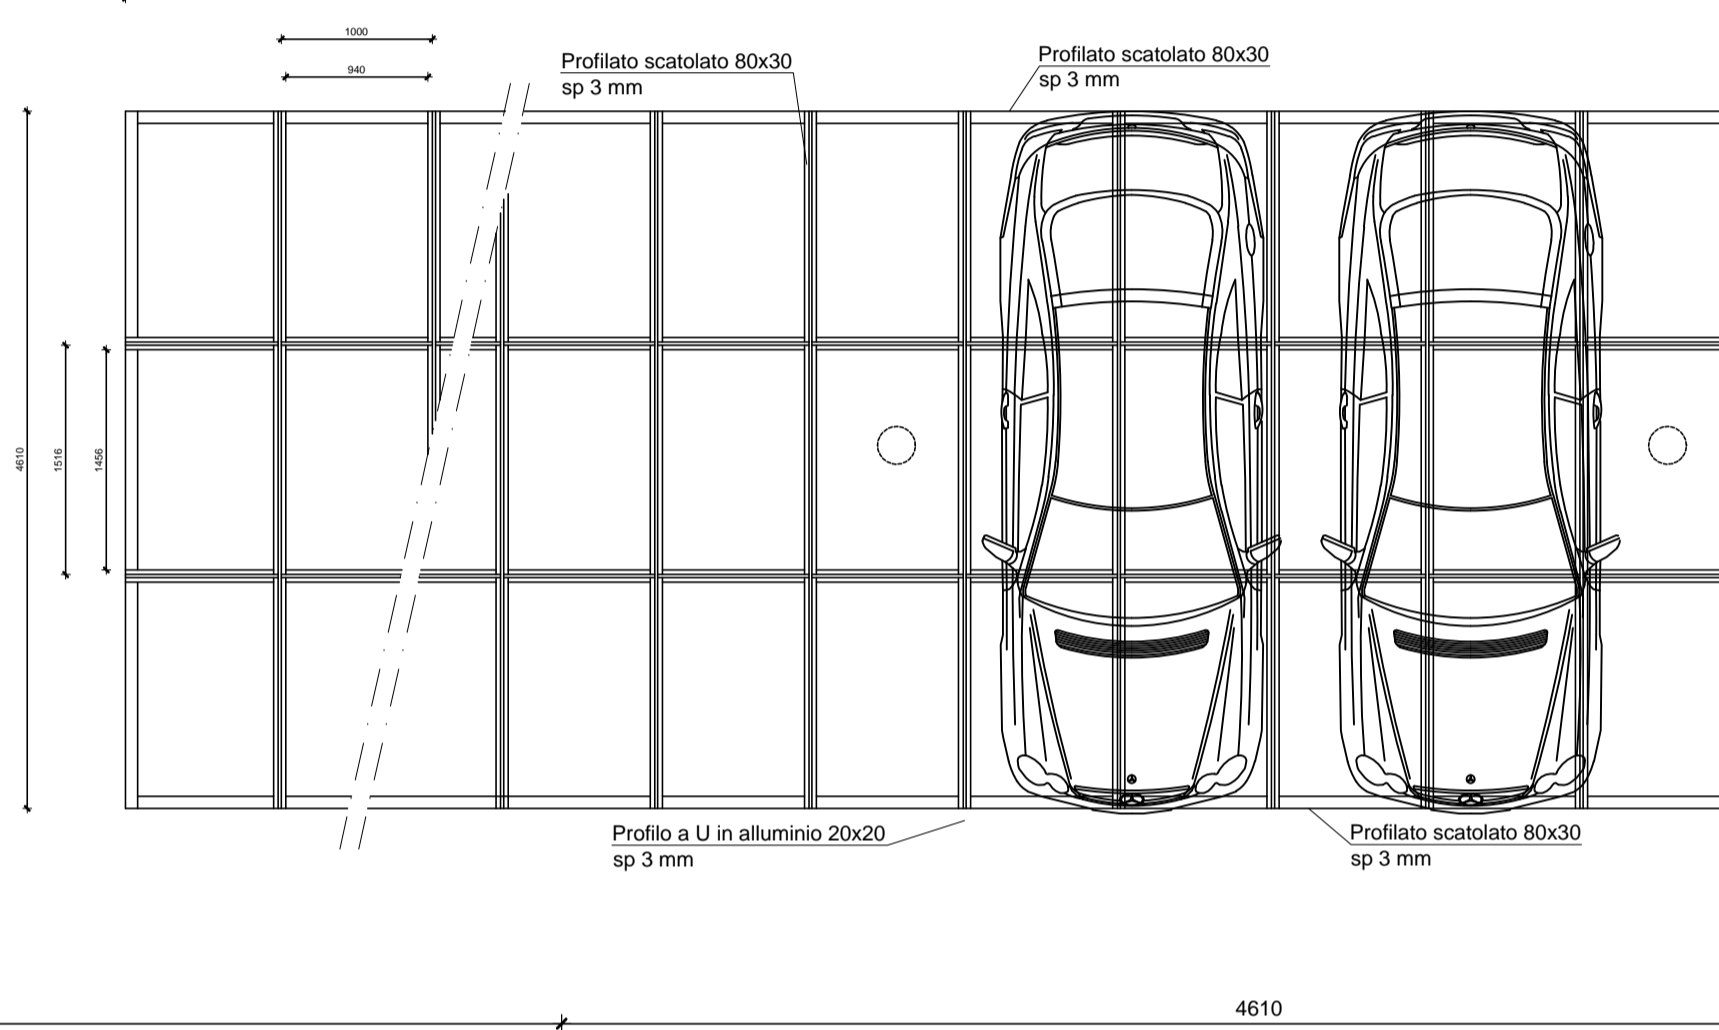


Recinzione e cancello di accesso

PROSPETTO

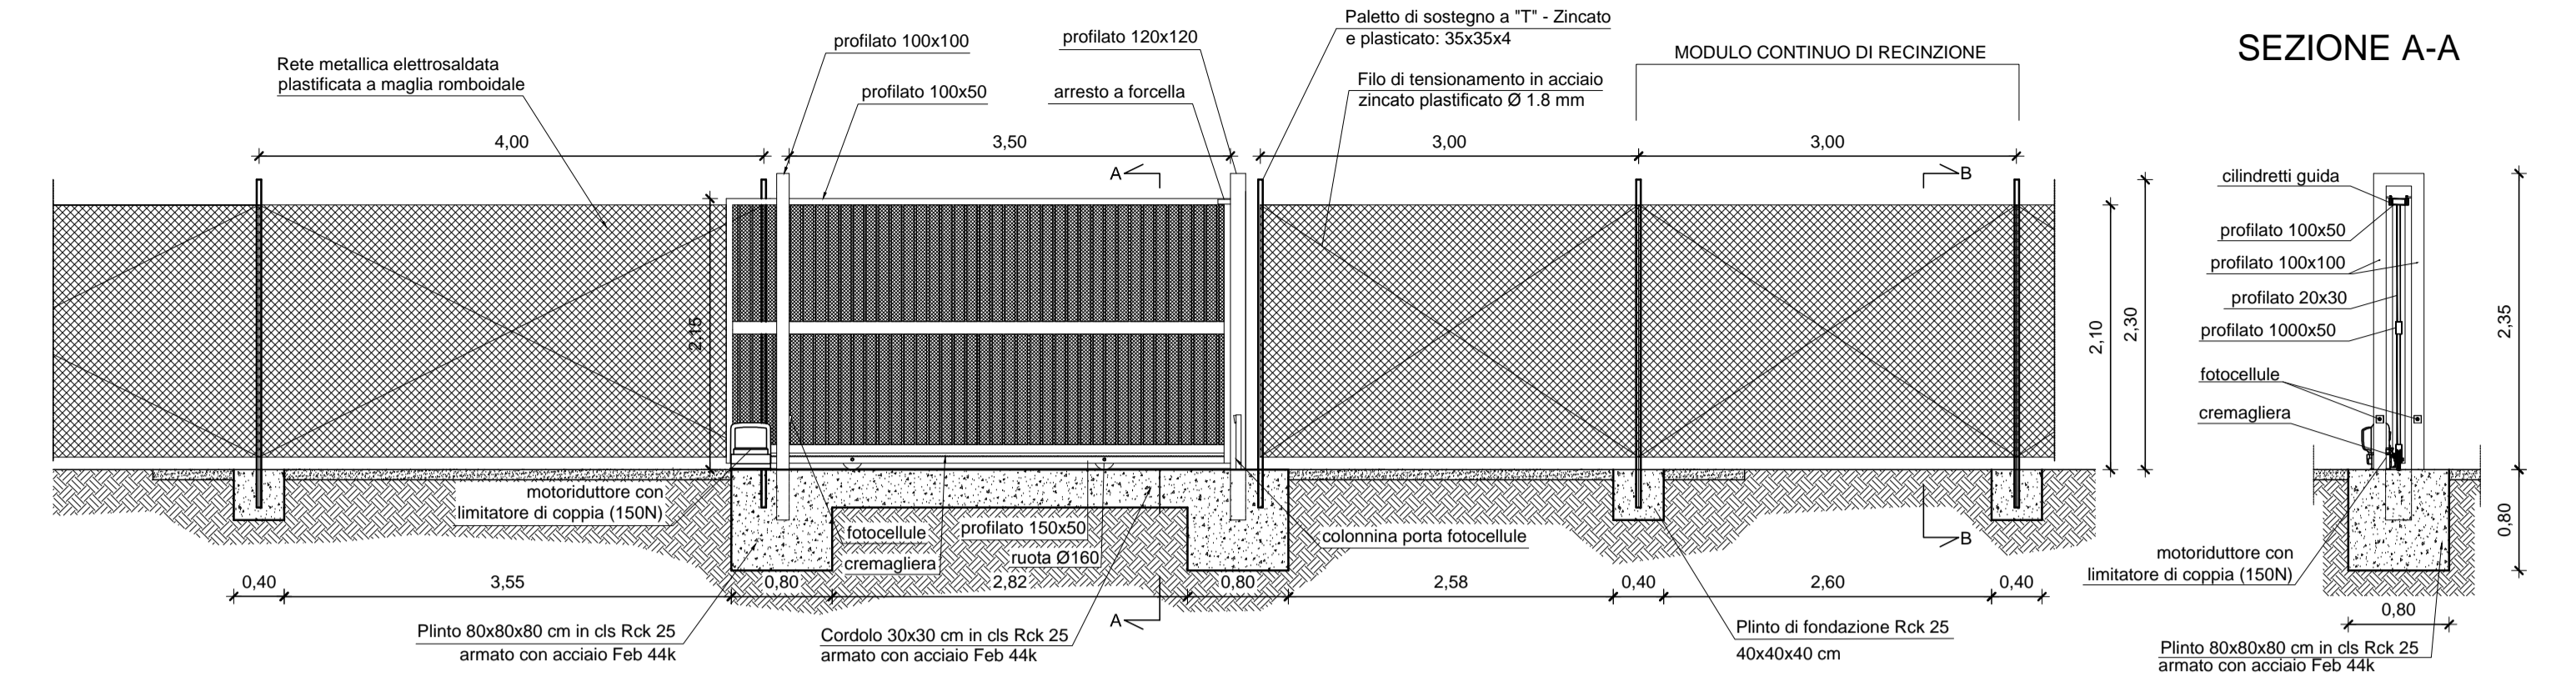


SEZIONE A-A

PIANTA

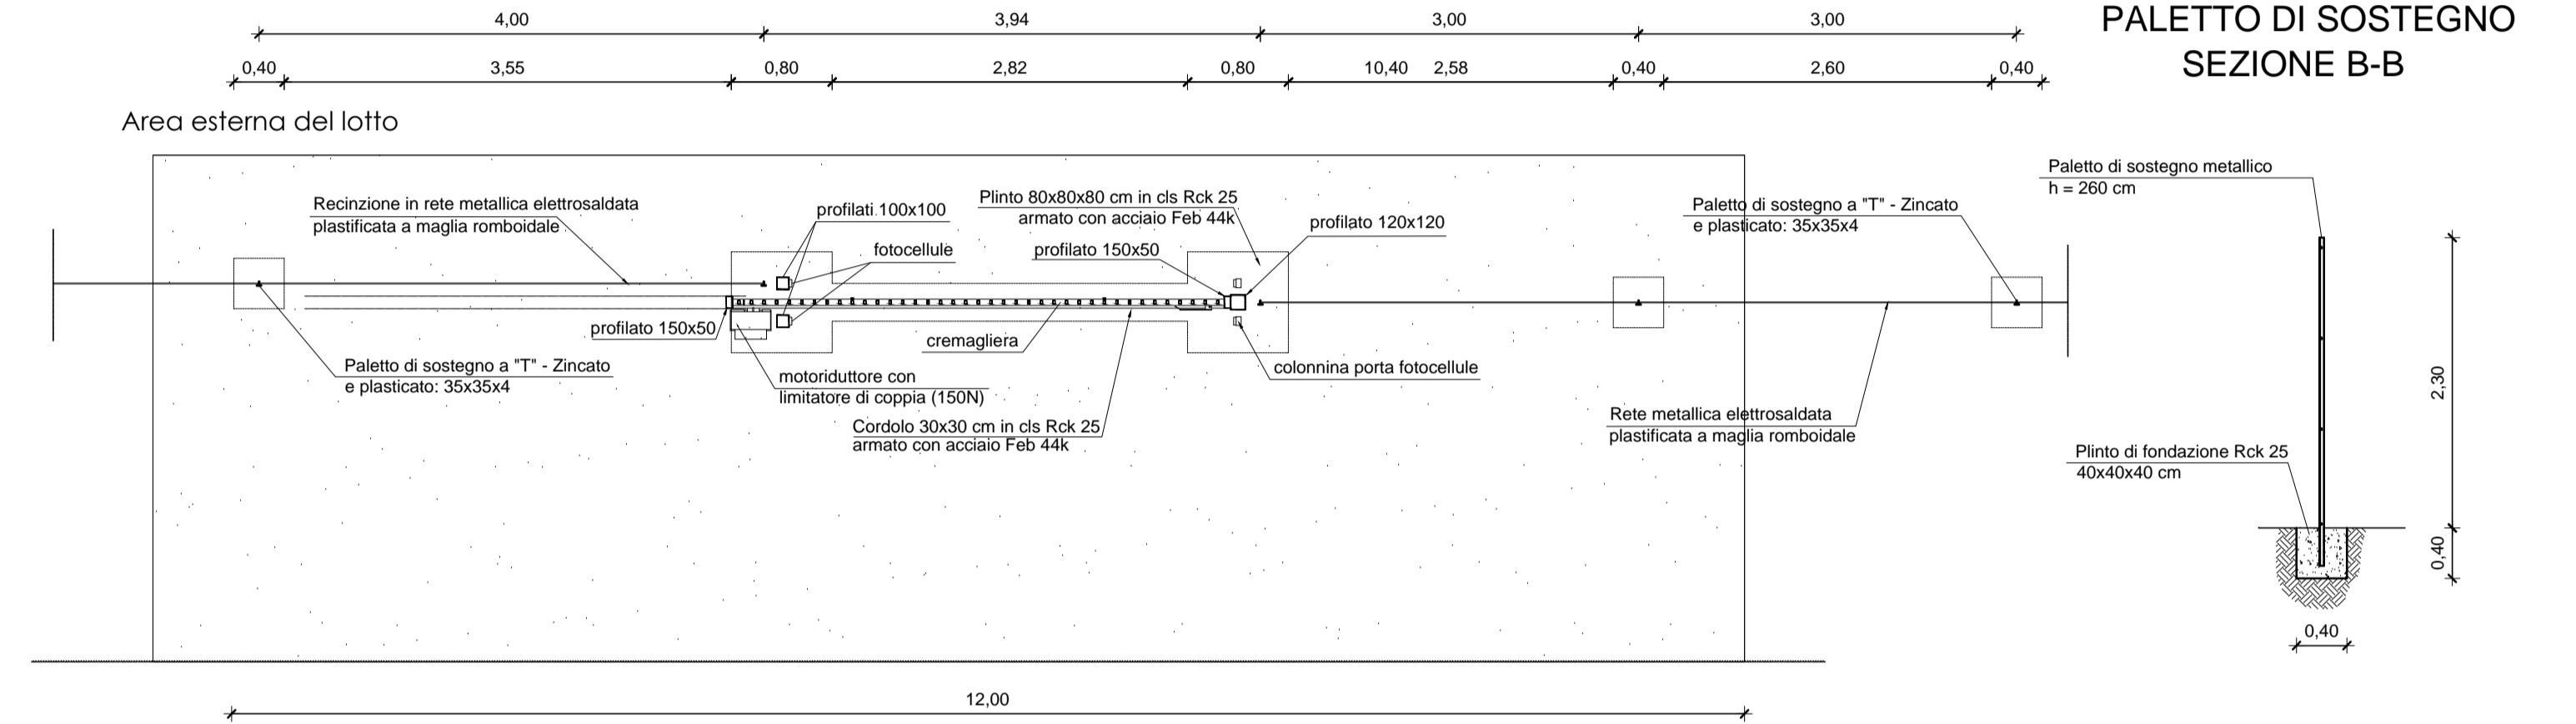


PALETTO DI SOSTEGNO SEZIONE B-B


SEZIONE LATERALE PENSILINE Scala 1:25

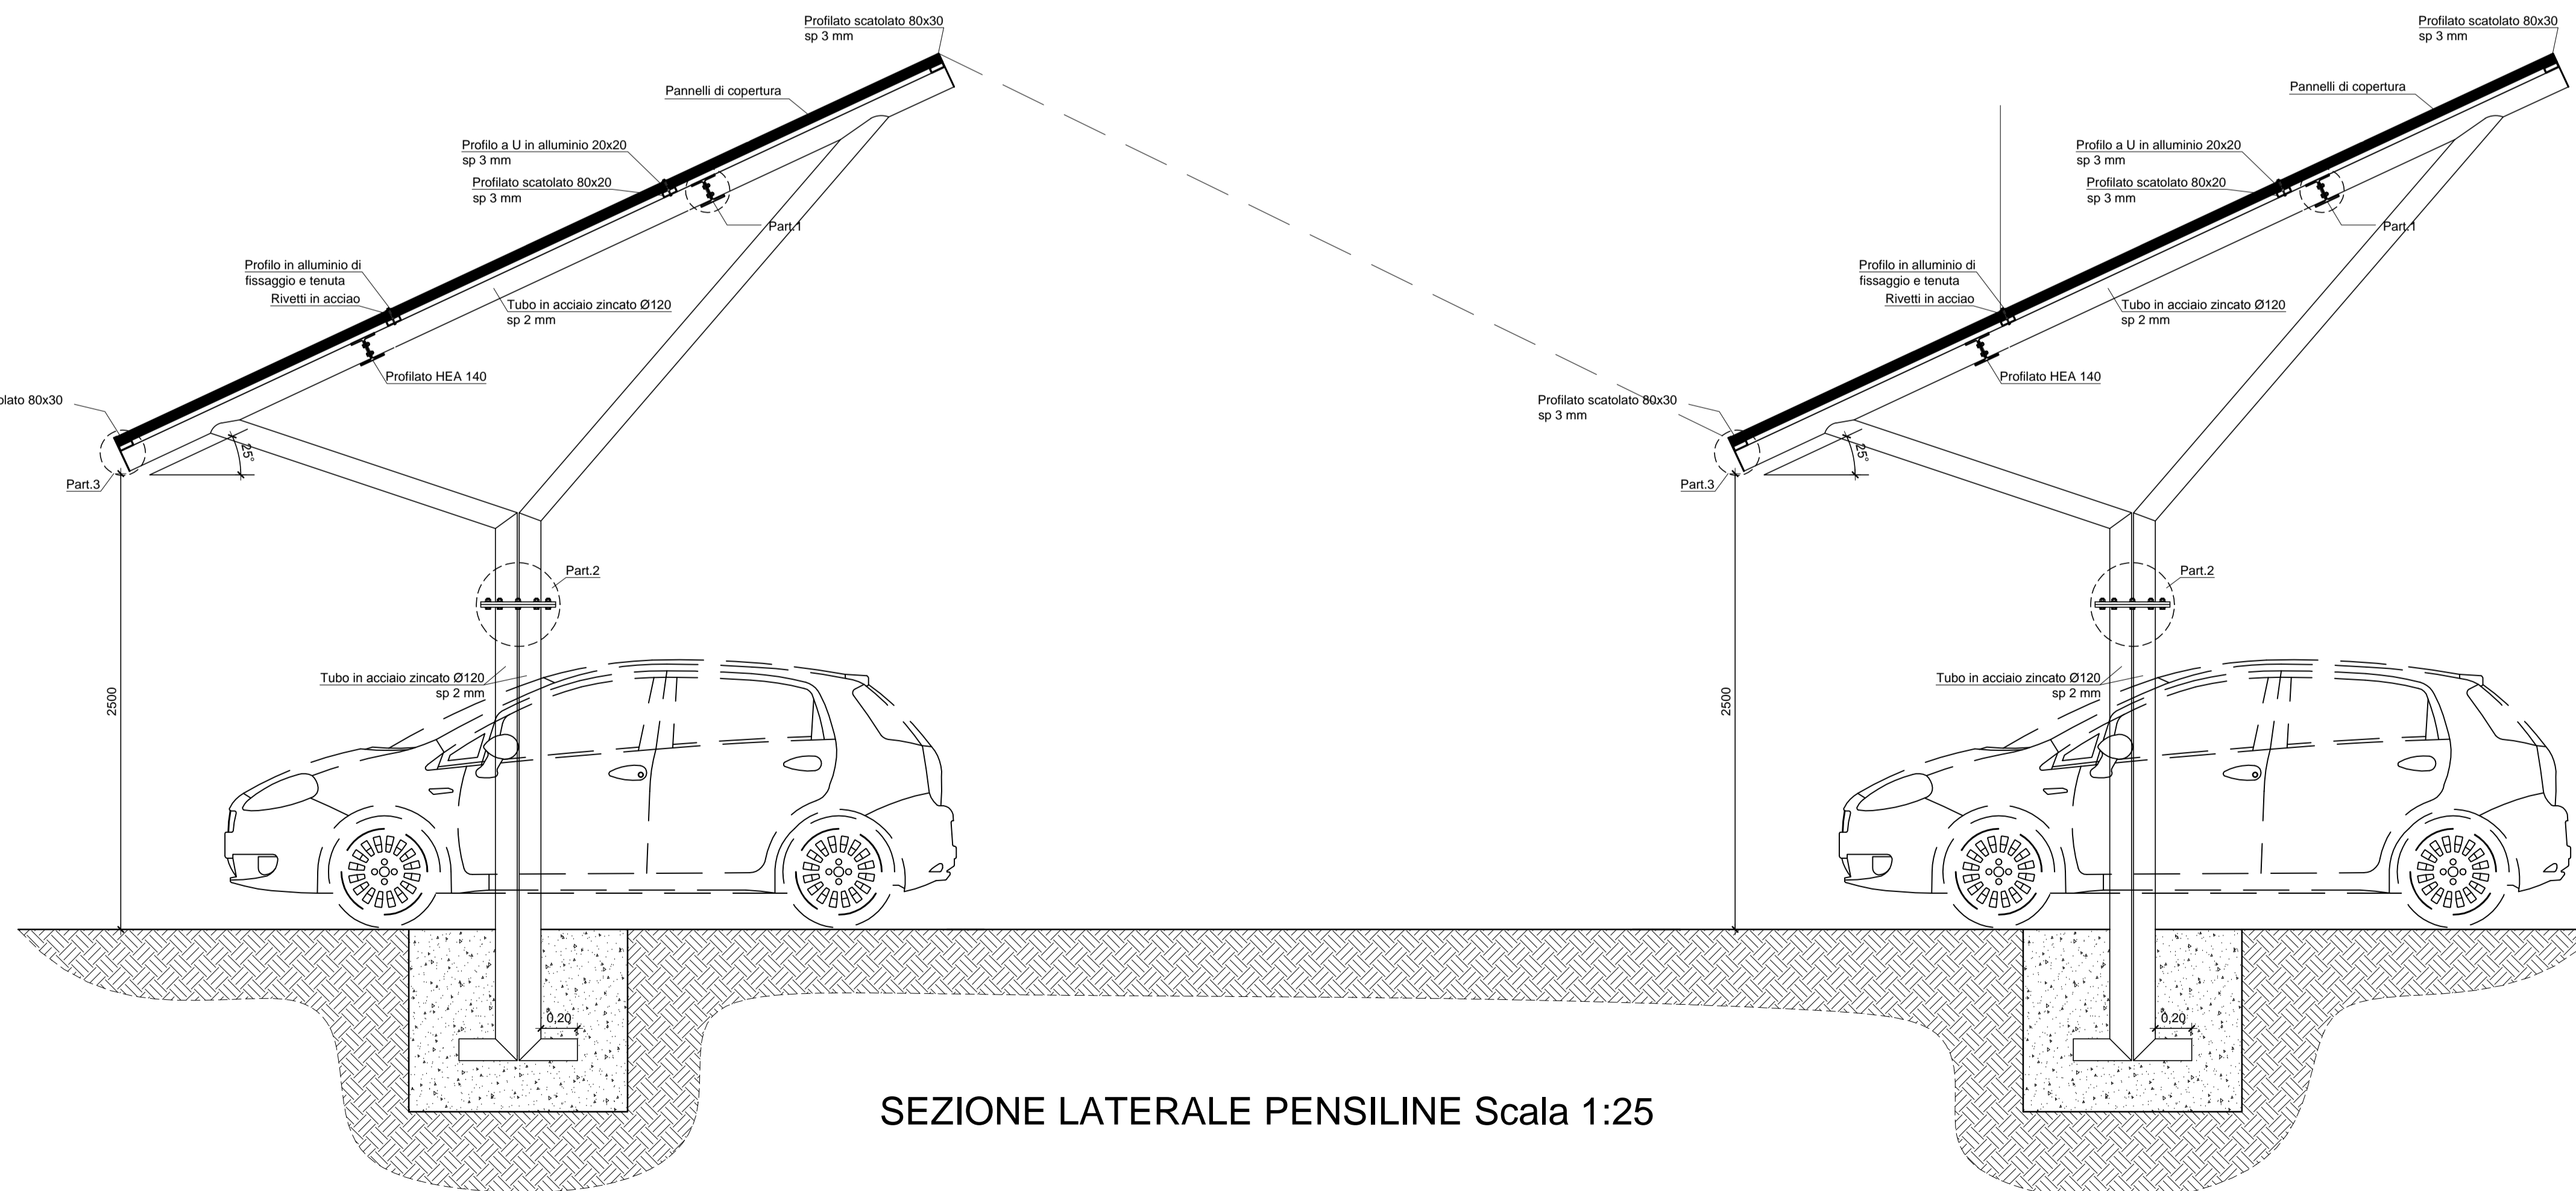

PARTICOLARE 1 Scala 1:5

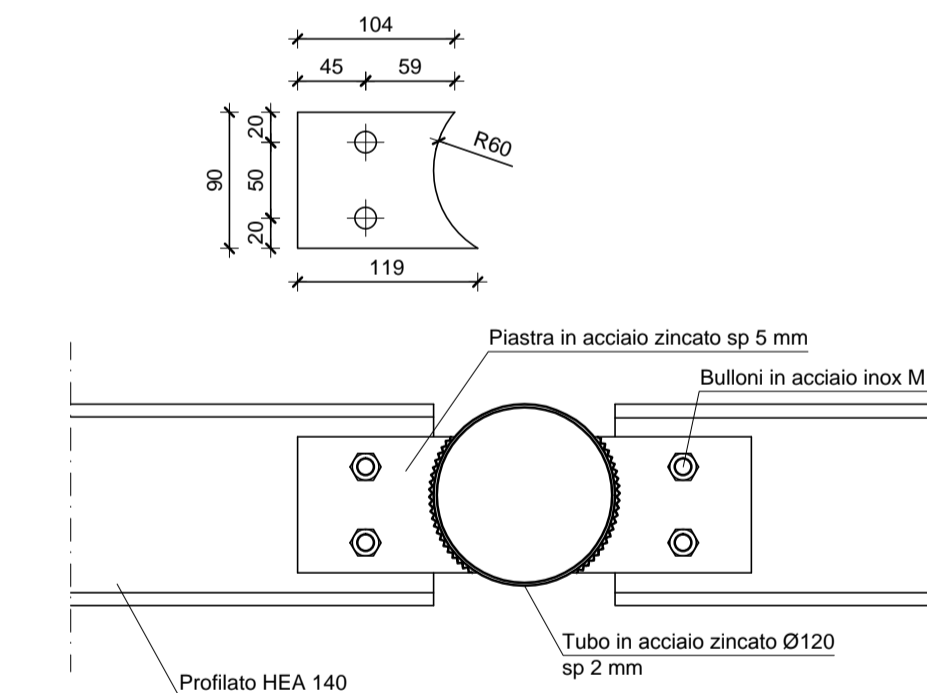

PARTICOLARE 2 Scala 1:5

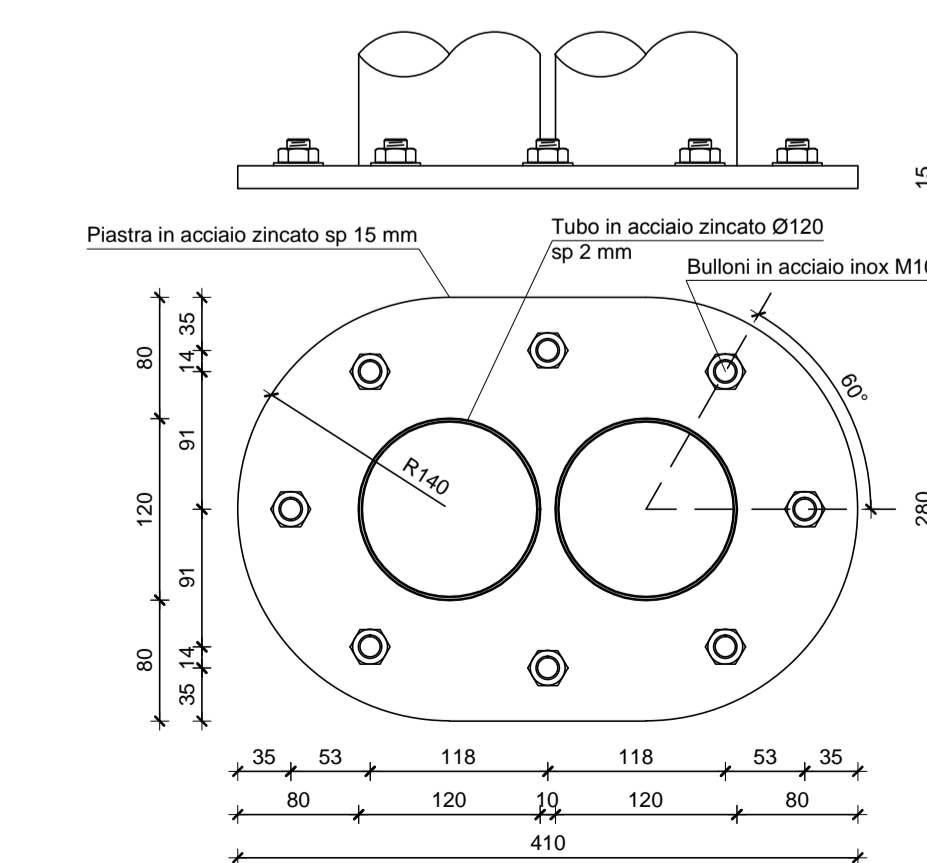

Parco Molentargius Saline

REGIONE AUTONOMA DELLA SARDEGNA  
REGIONE AUTONOMA DELLA SARDEGNA  
NATURA 2000

**PROGETTO DI TUTELA AMBIENTALE DELL'AREA DEL BELLAROSA MAGGIORE, DELLE VASCHE DEL RETROLITORALE E DELLA PIANA DI IS ARENAS - PROGETTI DI VALORIZZAZIONE E TUTELA DEL COMPENDIO MOLENTARGIUS, SALINE, LITORALI**

CUP: B25G12000250008

**A.T.P. PROGETTISTI**  
PROAP - ESTUDIOS E PROYECTOS DE ARQUITECTURA PAISAGISTA Lda  
ARCH. PAES. JOÃO NUNES  
ARCH. PAES. CARLOS RIBAS  
ARCH. PAES. NILO ZIZO  
MAURO DI MARTINO E GIANLUCA PUDDU  
INGENGERI ASSOCIATI  
ING. MAURO DI MARTINO  
ING. GIANLUCA PUDDU  
ING. MARCO AZIZORI  
ING. MICHELE ZARA  
IAT CONSULENZA E PROGETTI S.r.l.  
ING. GIUSEPPE FRONGIA  
DEBASI S.r.l.  
ING. VITTORIO DESSI  
ING. MAURO FANTI  
G.E.O.L. SIMONE MANCONI

Fase di progetto  
**PROGETTO PRELIMINARE**  
Sezione: SEZIONE F-IMPIANTI DI ENERGIA RINNOVABILE  
Oggetto: TIPICI COSTRUTTIVI  
Scala: Data: NovEMBRE 2014 Tav. **F.4**  
Comittente: PARCO REGIONALE MOLENTARGIUS - SALINE  
R.U.P.

**CONSULENTI FASE PRELIMINARE:**  
Agronomia: DOTT. AGR. PINO FLORIS  
DOTT. AGR. DANIELA ROMERO  
DOTT. FOREST. GIANLUCA SERRA  
Architettura: DOTT. SSA MARIA CRISTINA CICCONE  
DOTT. SSA GIULIA BALZANO  
Aspetti Naturalistici: DOTT. NAT. MAURIZIO MEDDA

**GRUPPO DI LAVORO:**  
ARCH. CLAUDIO ZEDDA  
ING. GIANLUCA MELIS  
ING. MARIA NIRELLO  
ING. GIAMPIETRO MURGIA  
ING. EMANUELA SPIGA  
Per. Ind. VINCENZO GELLI  
Per. Ind. FILIPPO MOCCI

Rev	Data	Motivazione	Redatto	Verificato	Approvato	Autorizzato
1	6/15					

Questo documento è di nostra proprietà esclusiva. È proibita la riproduzione anche parziale e la cessione a terzi senza la nostra autorizzazione.