

COMUNE DI CAGLIARI

PROGETTO DEFINITIVO -ESECUTIVO

LAVORI DI REALIZZAZIONE RETE IDRICA E FOGNARIA
A SERVIZIO DELL'EDIFICIO LOCALI LOCOMOTORI

Tavola

3

ENTE APPALTANTE

PARCO REGIONALE NATURALE
MOLENTARGIUS - SALINE

Elaborati:

PROFILO LINEA ACQUE NERE
PARTICOLARI COSTRUTTIVI

R.U.P.

Ing. Cristina Strinna

Progettista

Ing. Efsio Farigu

APRILE 2018

SCALE

LUNGHEZZE 1: 200

ALTEZZE 1: 40

L=24.58 MT
P=0.0122
 $\Delta = 0.30$

L=40,20 MT
P=0,0211
 $\Delta = 0.85$

L=34,55 MT
P=0,0029
 $\Delta = 0.10$

SEZIONI


DISTANZE PARZIALI

DISTANZE PROGRESSIVE

QUOTE TERRA


QUOTE SCORRIMENTO

QUOTE SCAVO

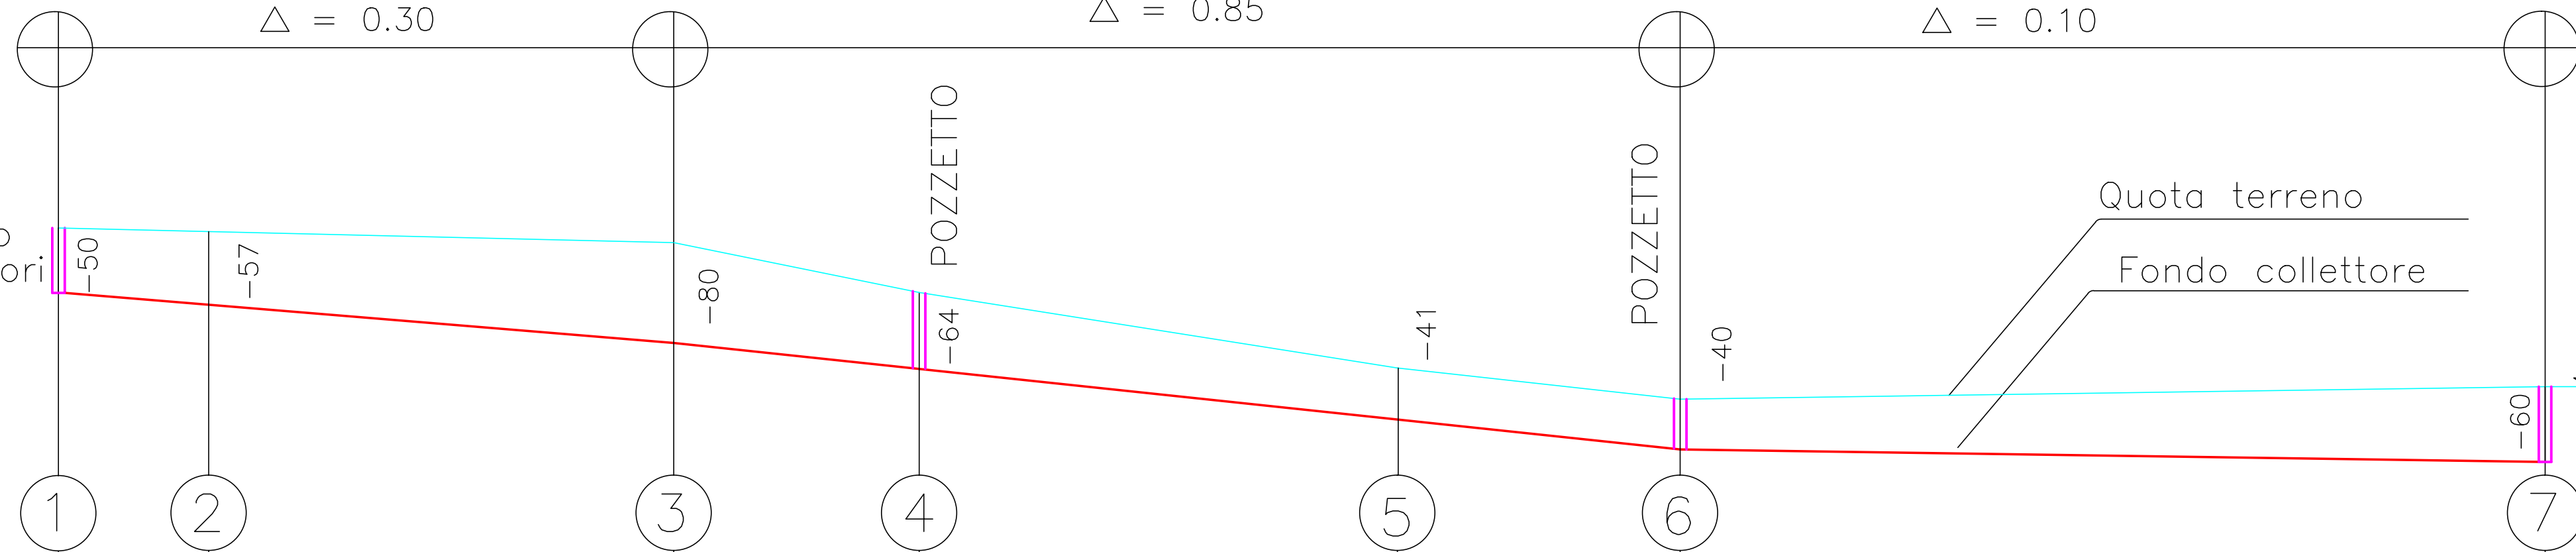

	1	2	3	4	5	6	7
DISTANZE PARZIALI		6.00	18.58	9.80	19.10	11.30	34.55
DISTANZE PROGRESSIVE	0.00	6.00	24.58	34.38	53.48	64.78	99.33
QUOTE TERRA	2.70	2.70	2.60	2.20	1.60	1.35	1.45
QUOTE SCORRIMENTO	2.20	2.13	1.80	1.56	1.19	0,95	0.85
QUOTE SCAVO	- 10 cm						

PARTICOLARE DA SEZ 2 - 5

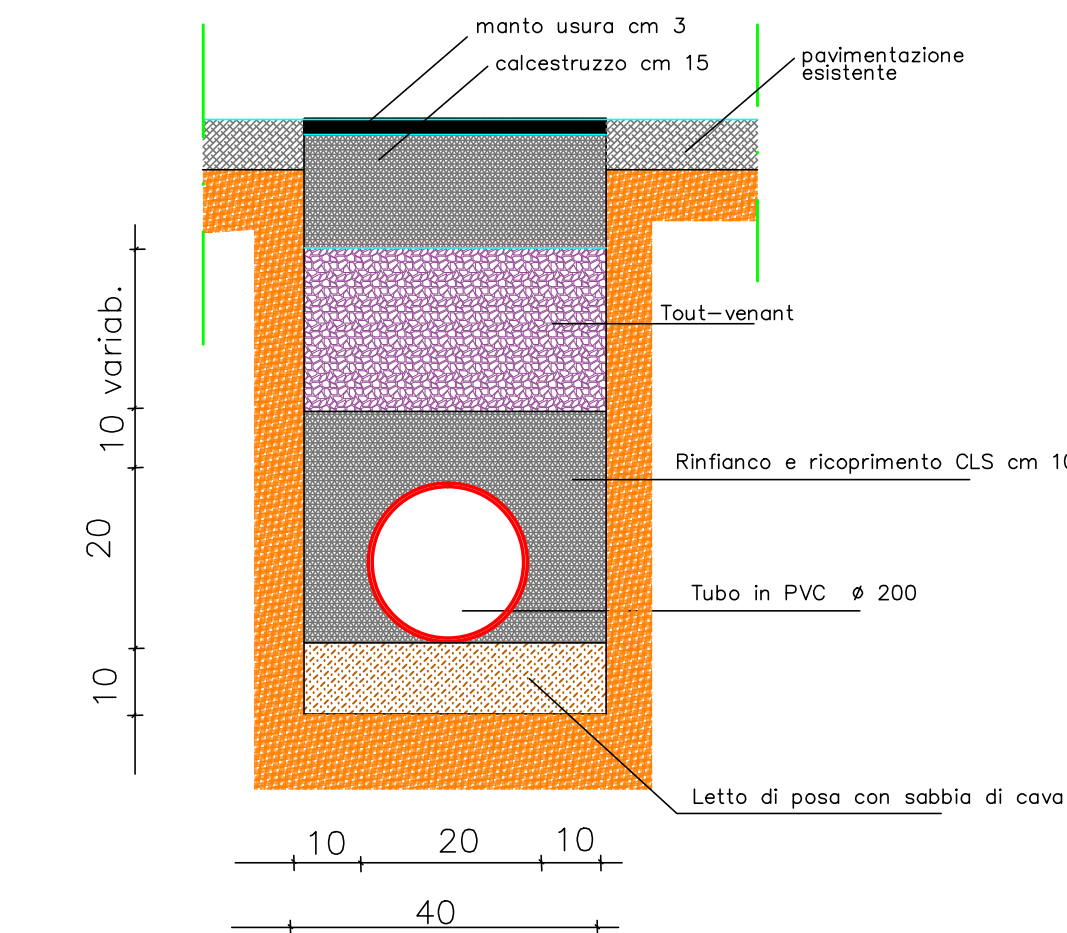

PARTICOLARE DA SEZ 1-2 , 6-7

