

Parco Molentargius Saline

COMUNE DI CAGLIARI

PROGETTO DEFINITIVO -ESECUTIVO

LAVORI DI REALIZZAZIONE RETE IDRICA E FOGNARIA A SERVIZIO DELL'EDIFICIO LOCALI LOCOMOTORI

Tavola

1

Elaborati:

PLANIMETRIA GENERALE STRALCIO PUC

Scala 1:1000

R.U.P.


Ing. Cristina Strinna

Progettista

Ing. Efsio Farigu

APRILE 2018

ENTE APPALTANTE
**PARCO REGIONALE NATURALE
MOLENTARGIUS - SALINE**

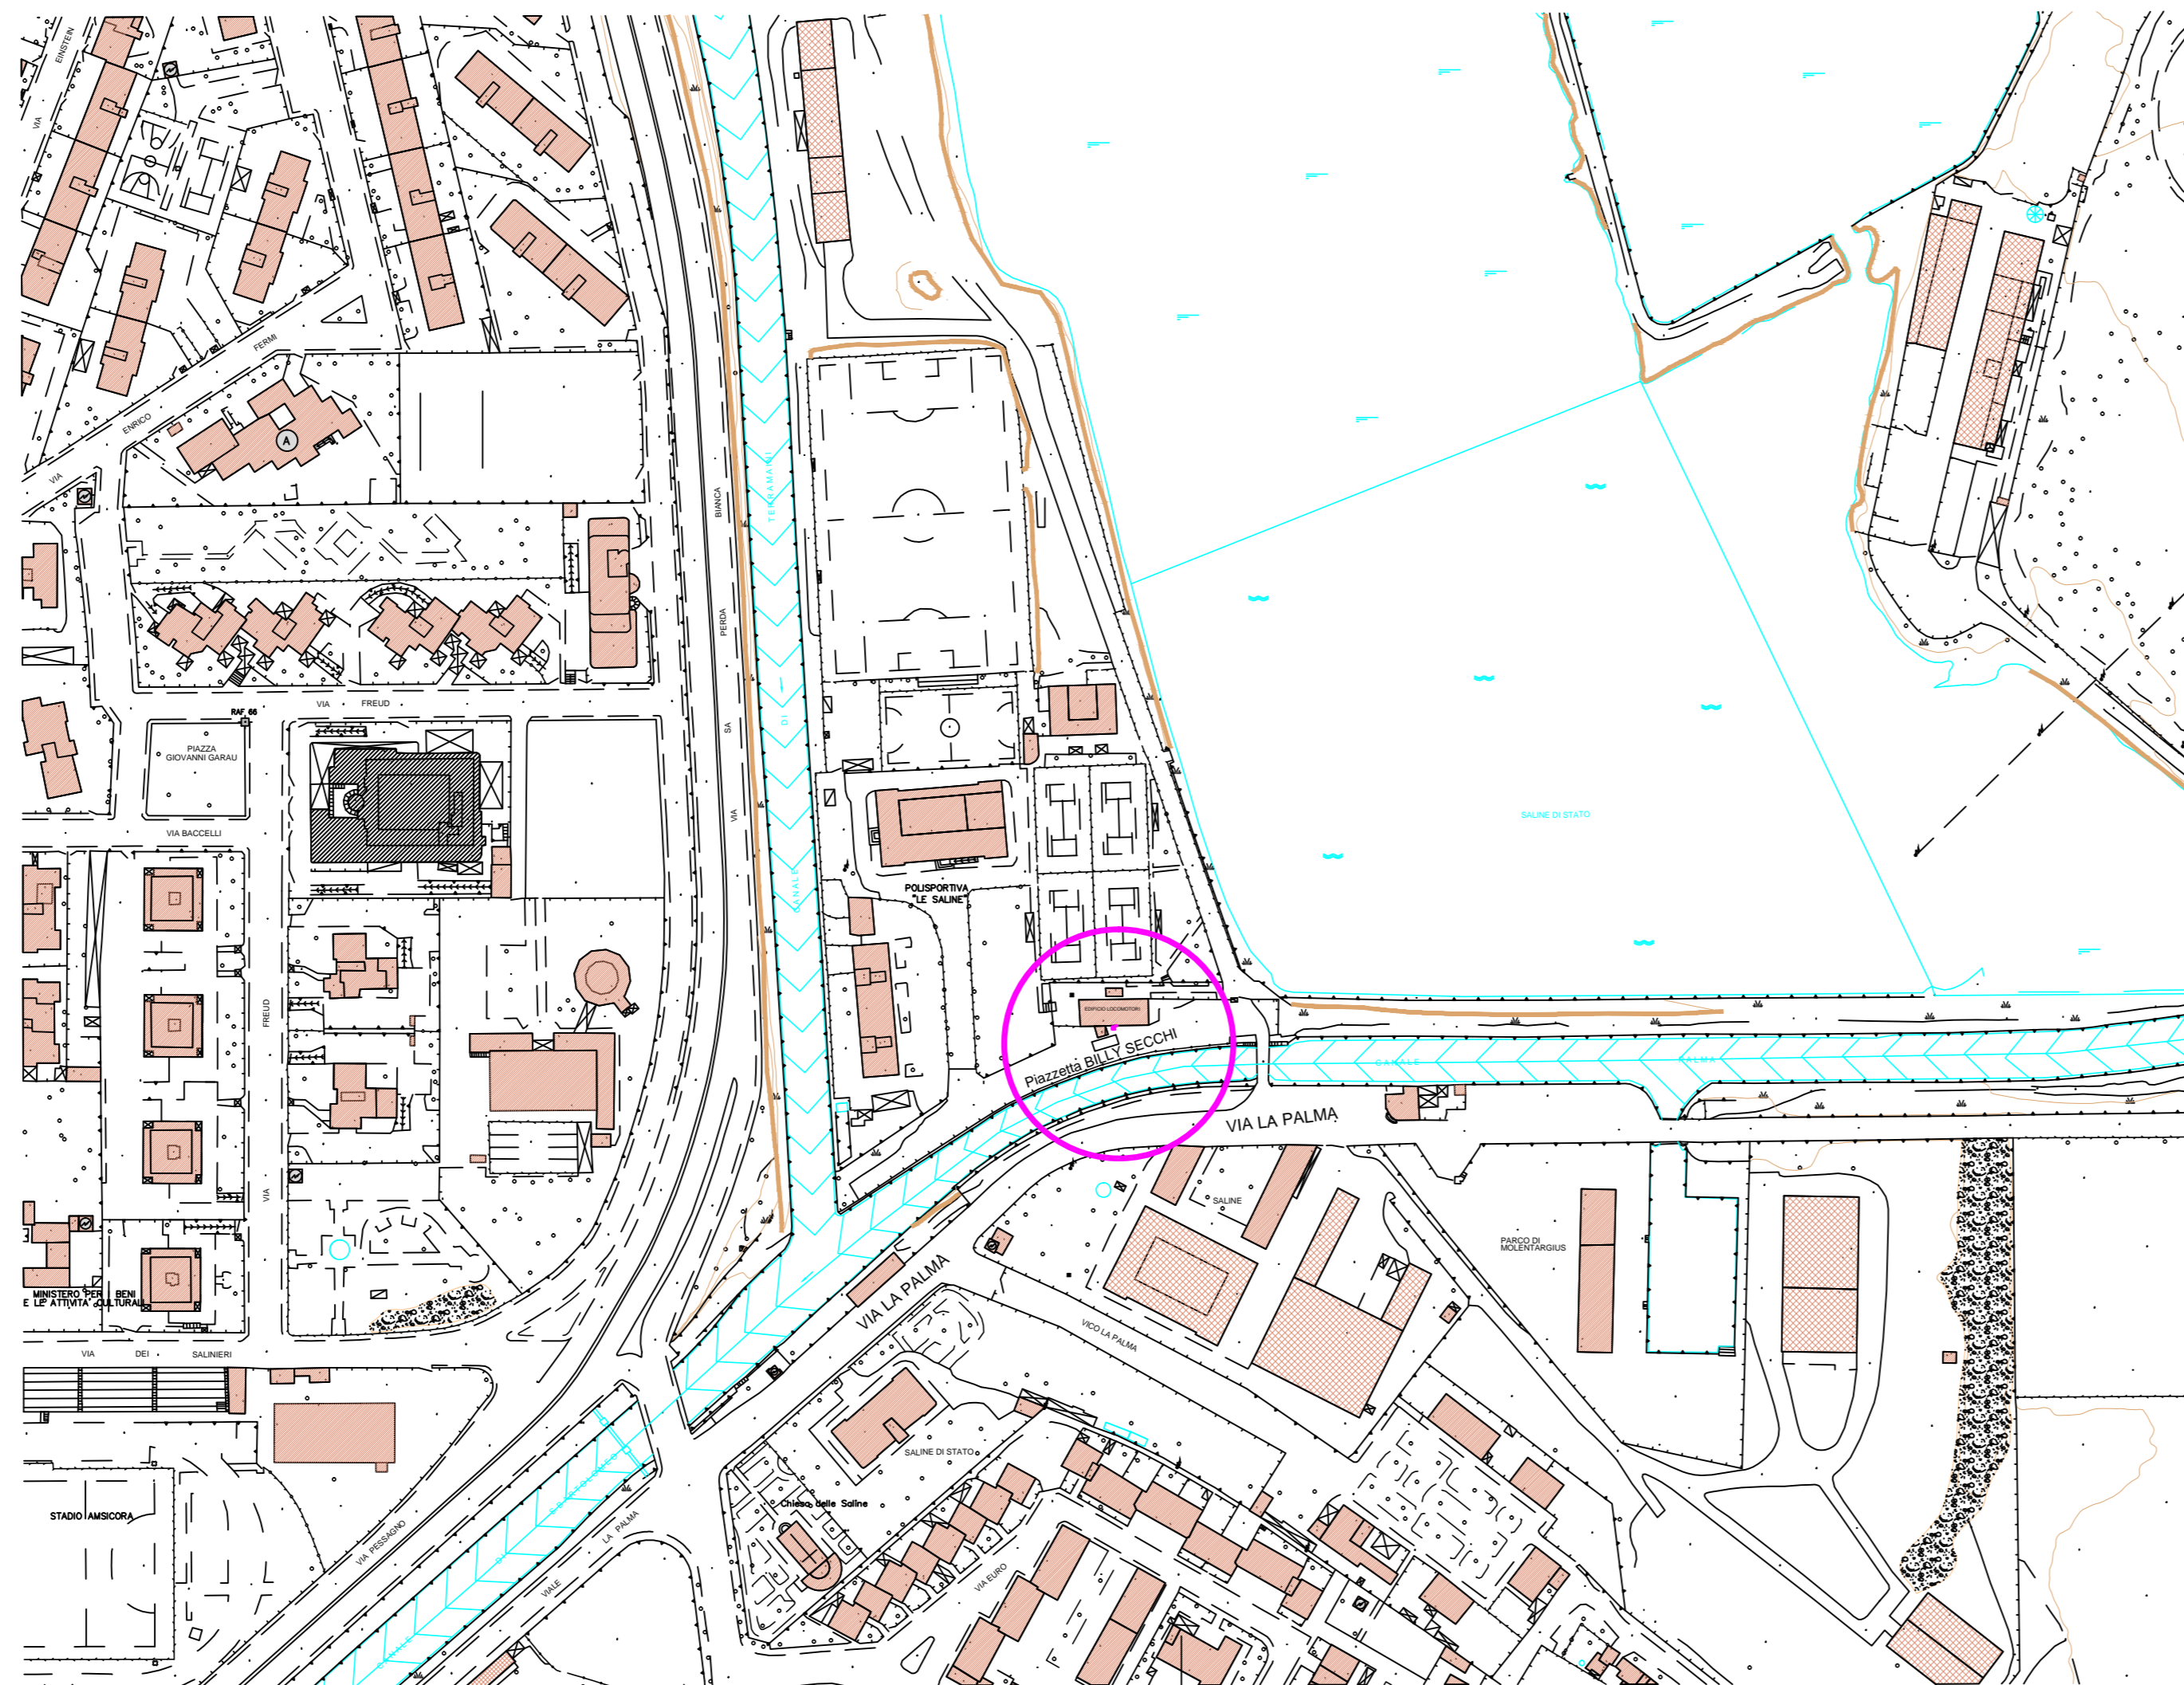

Stralcio PUC

ZONA H
SOTTOZONA HG



CARTA DEI VINCOLI

