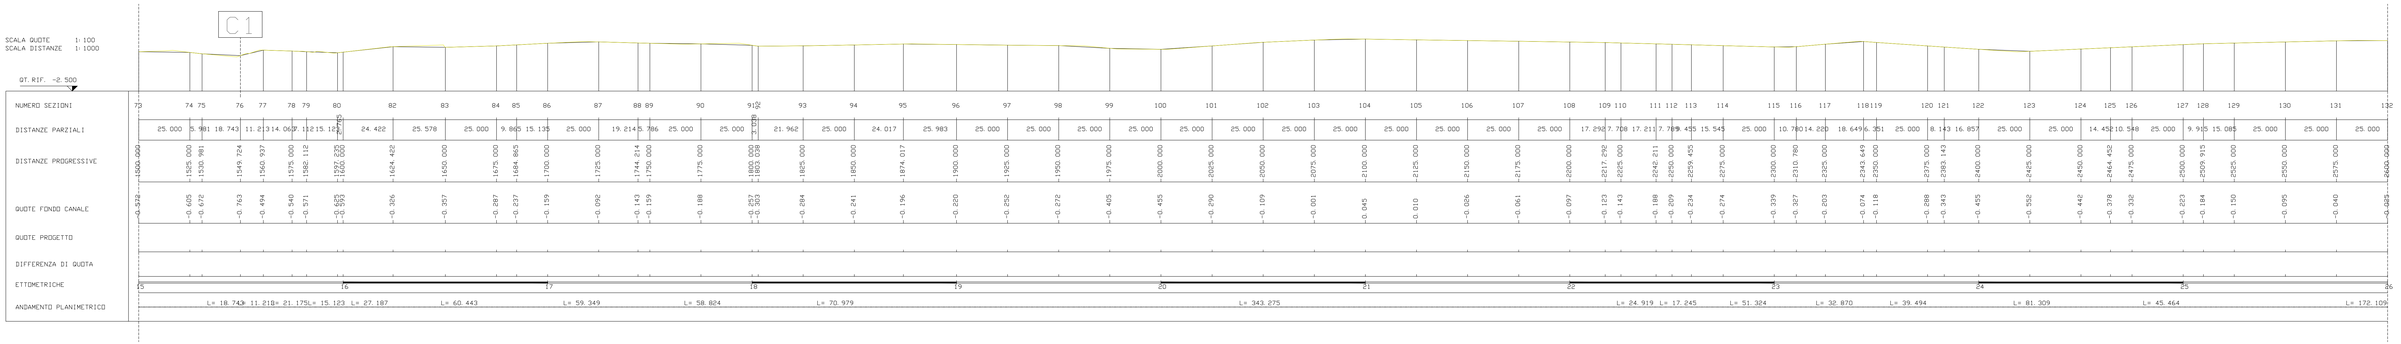

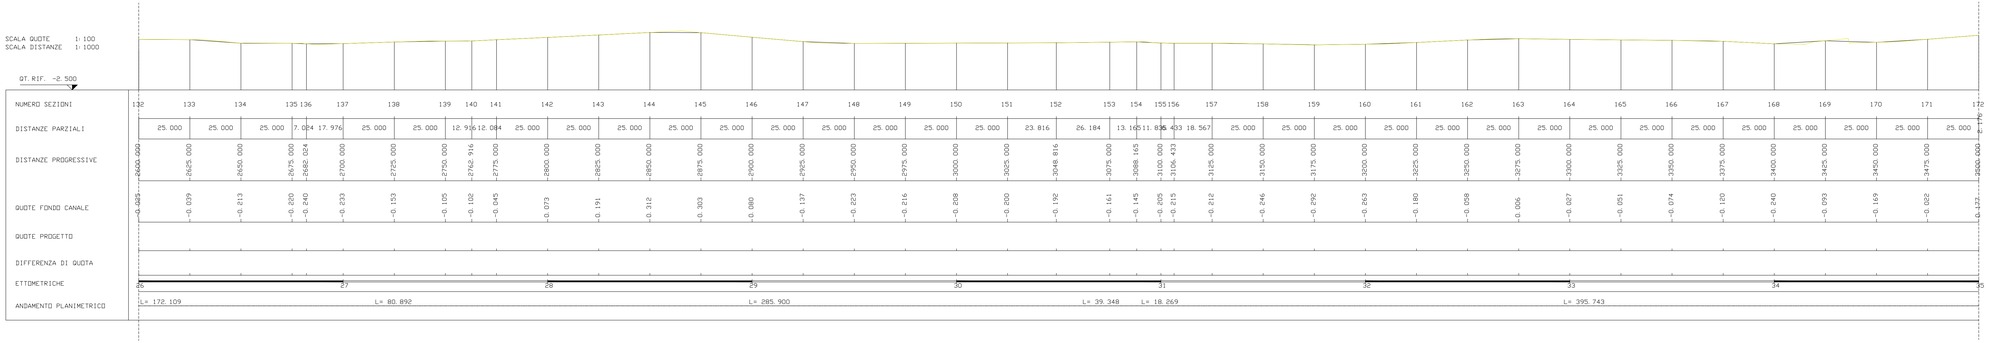

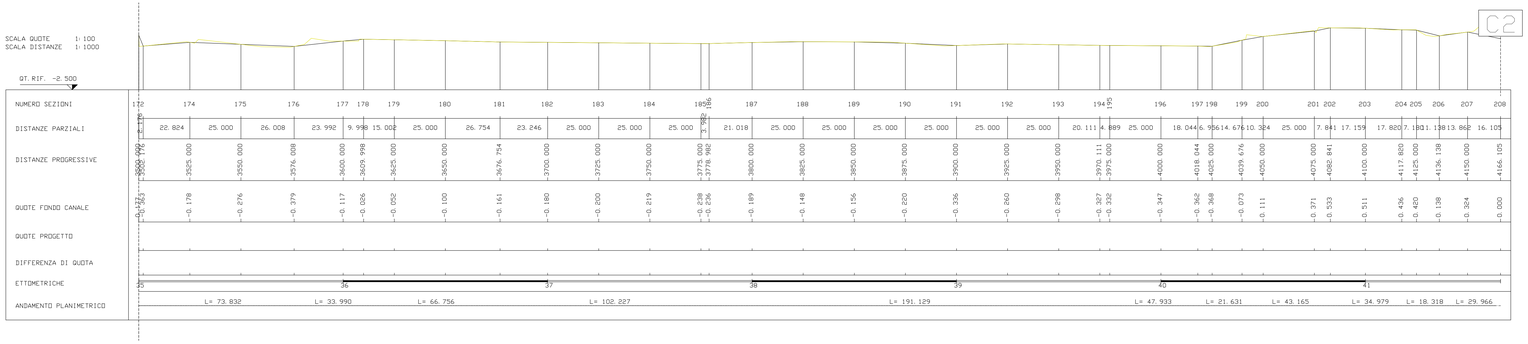

Parco Molentargius Saline

REGIONE AUTÒNOMA DE SARDIGNA
REGIONE AUTONOMA DELLA SARDEGNA

NATURA 2000

PROGETTO DI TUTELA AMBIENTALE DELL'AREA DEL BELLAROSA MAGGIORE, DELLE VASCHE DEL RETROLITORALE E DELLA PIANA DI IS ARENAS - PROGETTI DI VALORIZZAZIONE E TUTELA DEL COMPENDIO MOLENTARGIUS, SALINE, LITORALI

CUP: B25G12000250008

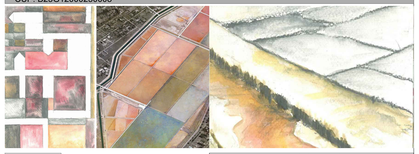

A.T.P.

PROGETTISTI

PROAP - ESTUDOS E PROJECTOS DE ARQUITECTURA PAISAGISTA Lda
ARCH. PAES. JOÃO NUNES
ARCH. PAES. IÑAKI ZOILO

MAURO DI MARTINO E GIANLUCA PUDDU INGEGNERI ASSOCIATI
ING. MAURO DI MARTINO
ING. GIANLUCA PUDDU

ING. MARCO ATZORI

ING. MICHELE ZARA

IAT CONSULENZA E PROGETTI S.r.l.
ING. GIUSEPPE FRONGIA

ING. MAURO FANTI

GEOL. SIMONE MANCONI

ING. ANTONIO DEDONI

Fase di progetto: PROGETTO DEFINITIVO - ESECUTIVO

Sezione: **SEZIONE E- INTERVENTI SISTEMA ACQUE SALATE**

Oggetto: CIRCONDARIALE
Stato attuale - Tratto C1-C2
Profilo

Scala	Data	Tav.
VARIE	SETTEMBRE 2018	E.4

Committente: PARCO REGIONALE MOLENTARGIUS -SALINE

R.U.P.

CONSULENTI FASE DEFINITIVA:
Agronomia:
DOTT. AGR. RAIMONDO CONGIU
DOTT. AGR. GIORGIA MARONGIU
Impianti-Automazioni:
DOTT.ING GIUSEPPE PUDDU
Aspetti Naturalistici:
DOTT. NAT. MAURO CASTI
DOTT. NAT. MAURIZIO MEDDA
Strutture:
ING. GIANFRANCO CORDA

GRUPPO DI LAVORO:
ARCH. PAES. PATRIZIA RIZZO
ARCH. CLAUDIO ZEDDA
ING. GIANLUCA MELIS
ARCH. I. ANGELO MONTIS
ING. EMANUELA SPIGA
GEOM. GIAMPIETRO VARGIU
ARCH. ALBERTO ONNIS

File: e4-e5_circondariale_profilo e sezioni_tratto c1-c2

Rev	Data	Motivazione	Redatto	Verificato	Approvato	Autorizzato

Questo documento e' di nostra proprieta' esclusiva. E' proibita la riproduzione anche parziale e la cessione a terzi senza la nostra autorizzazione.