


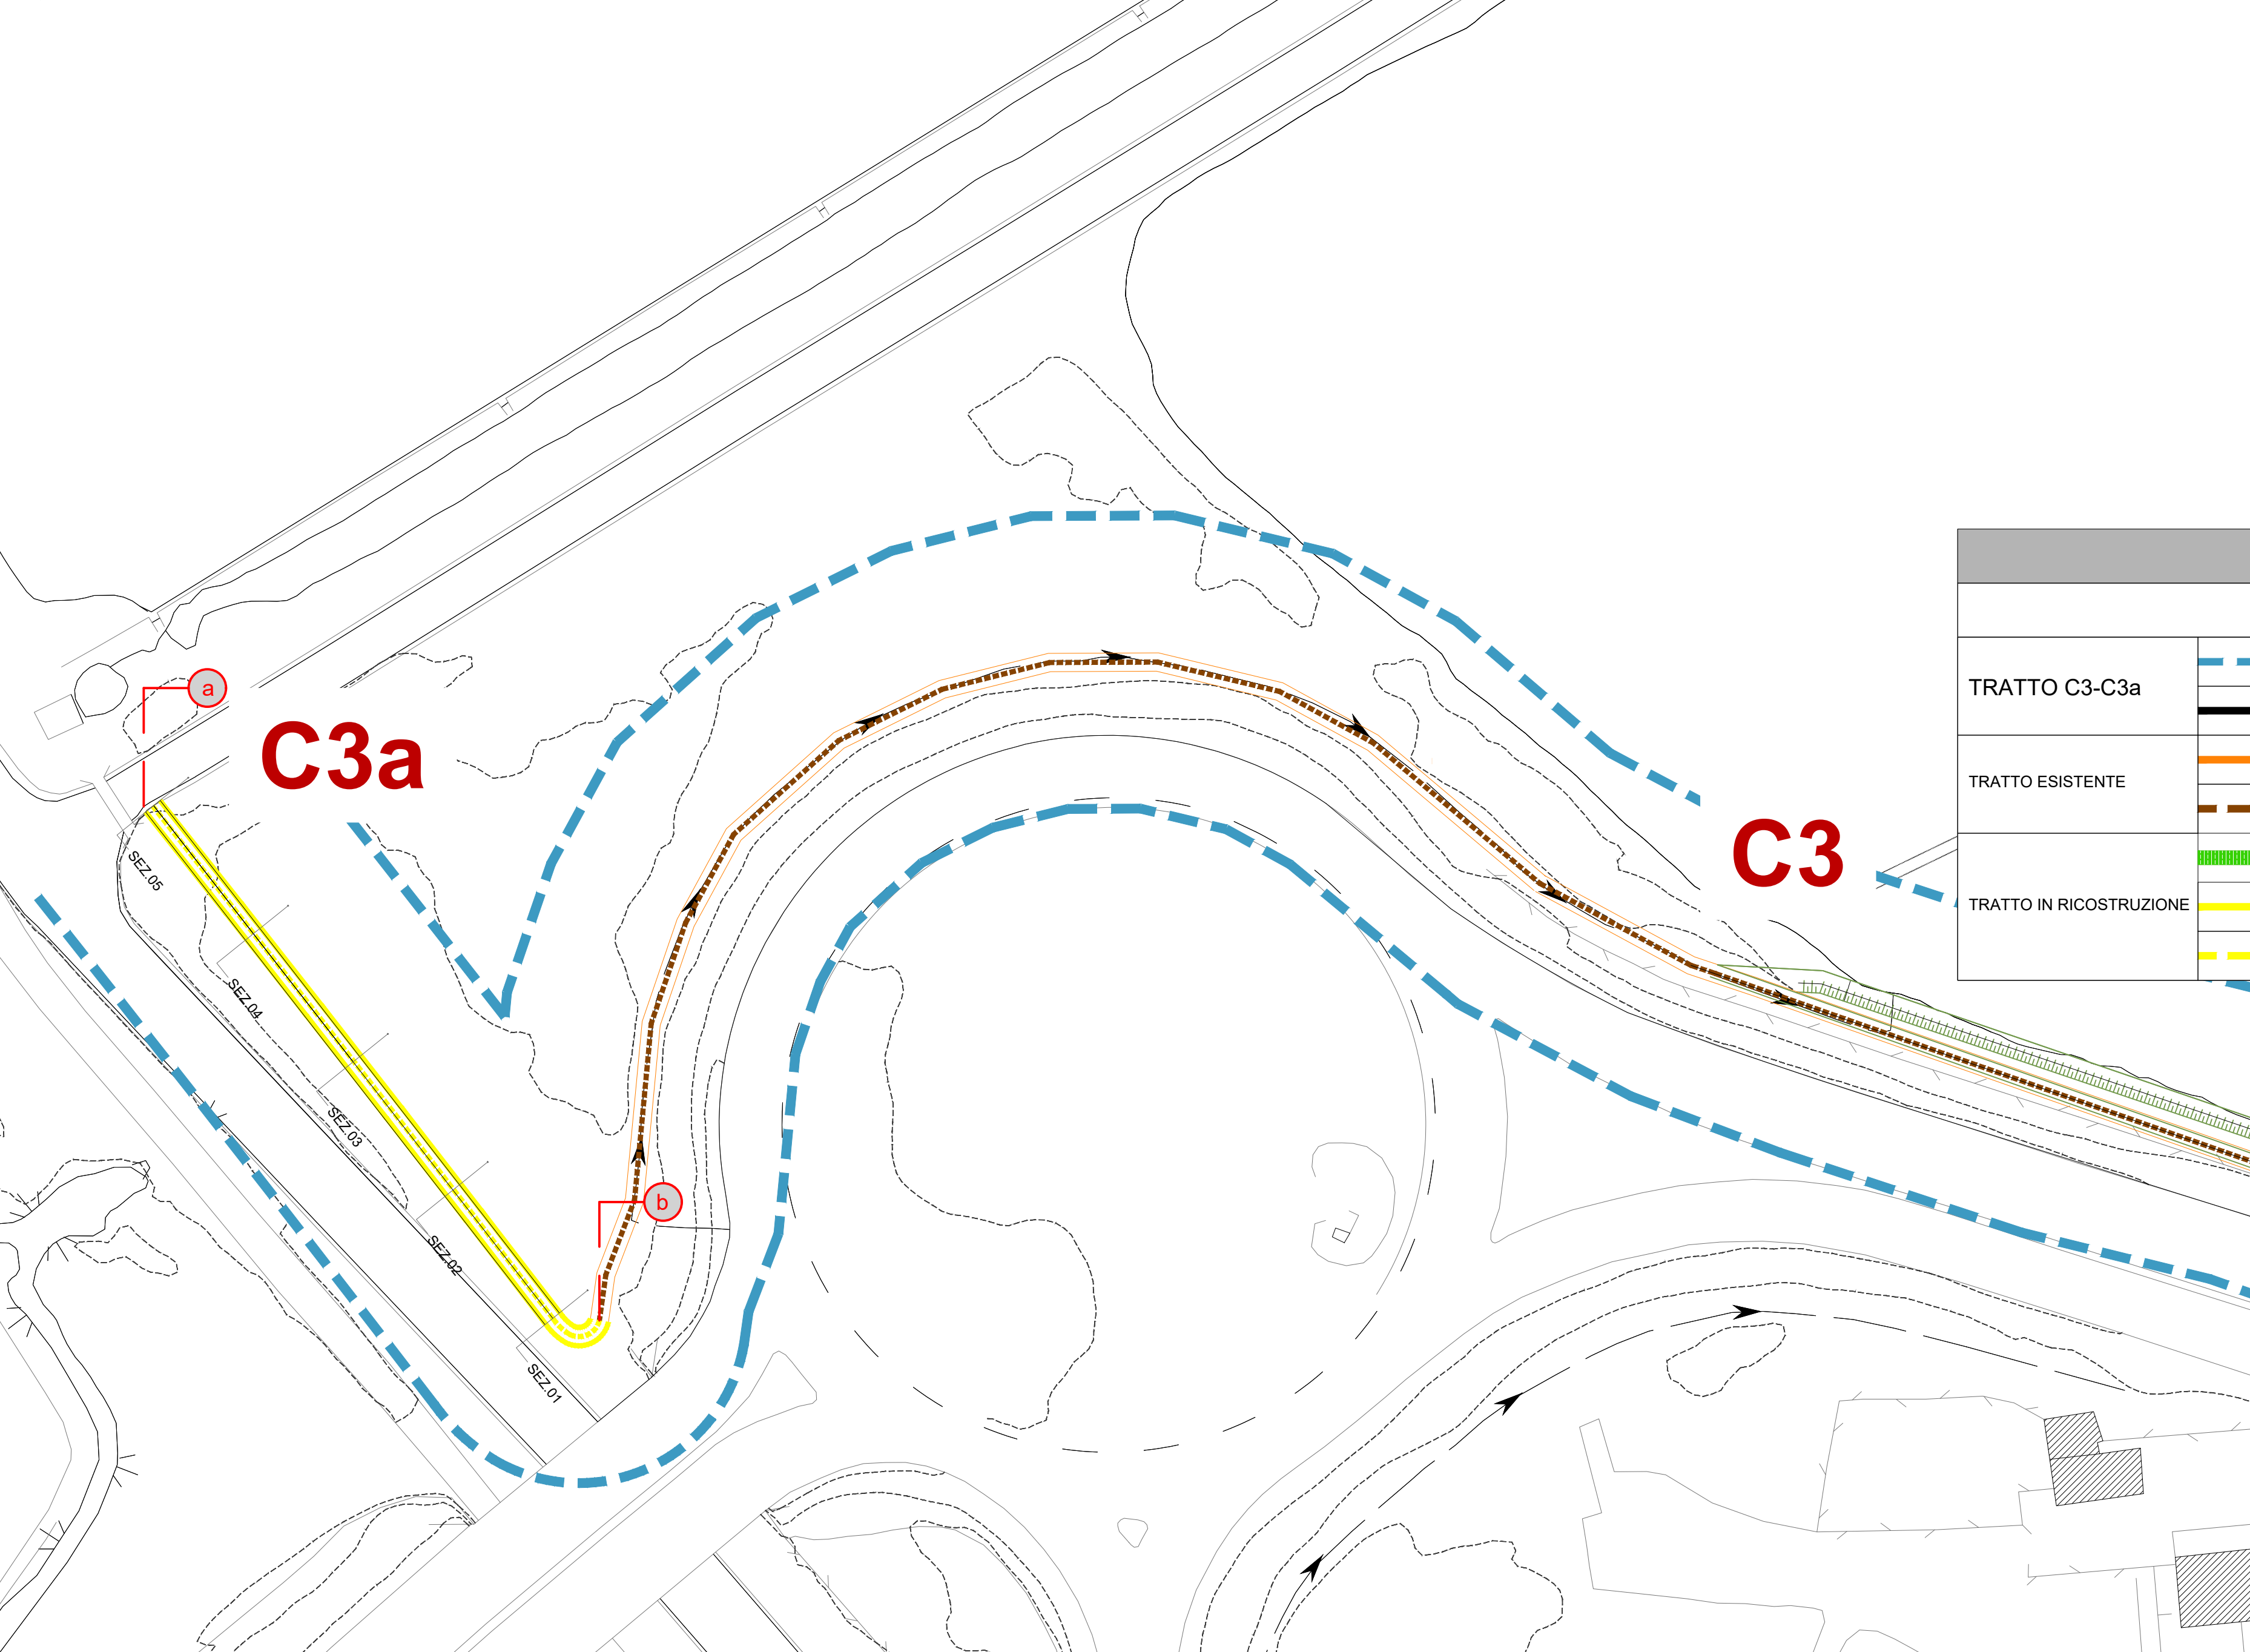
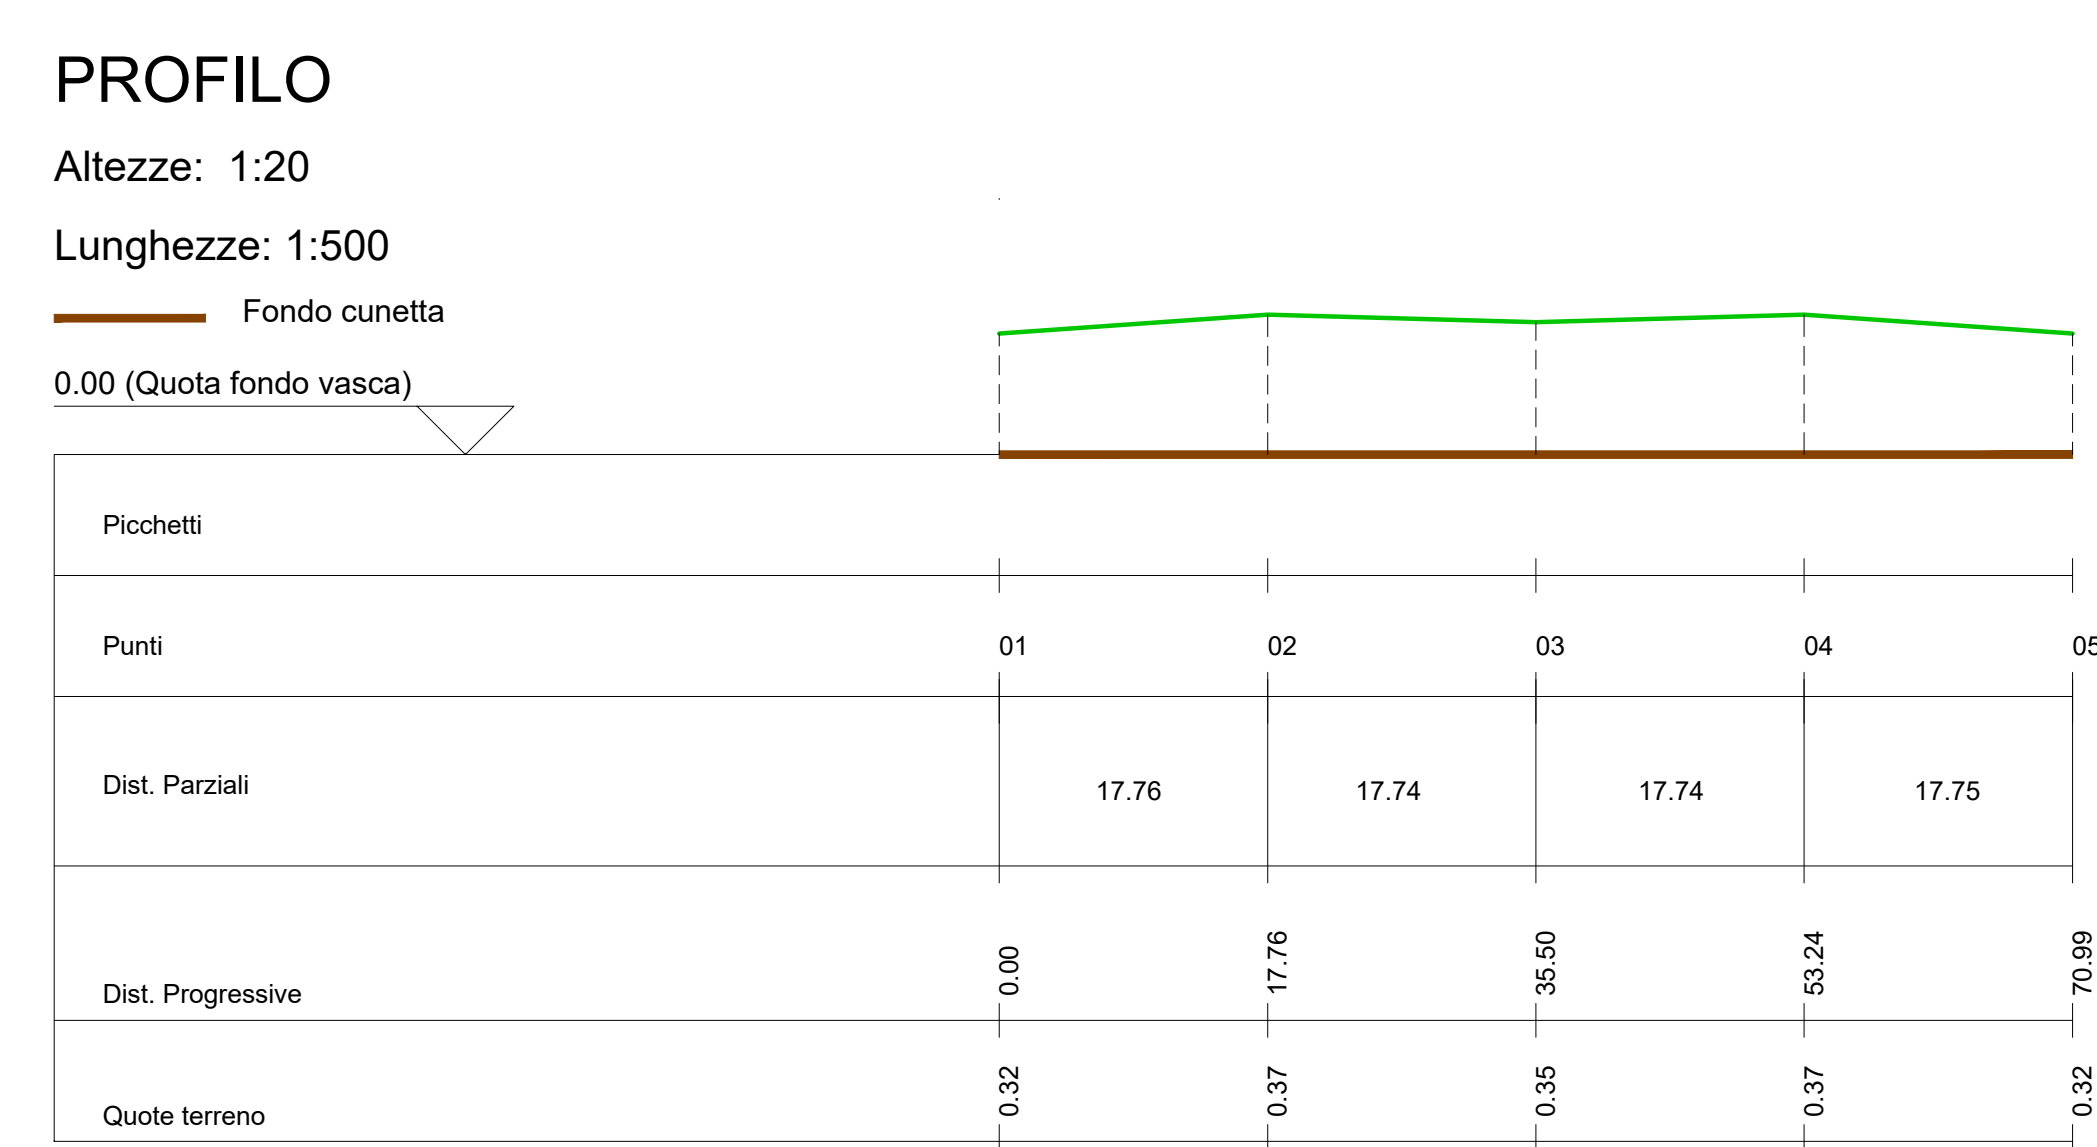
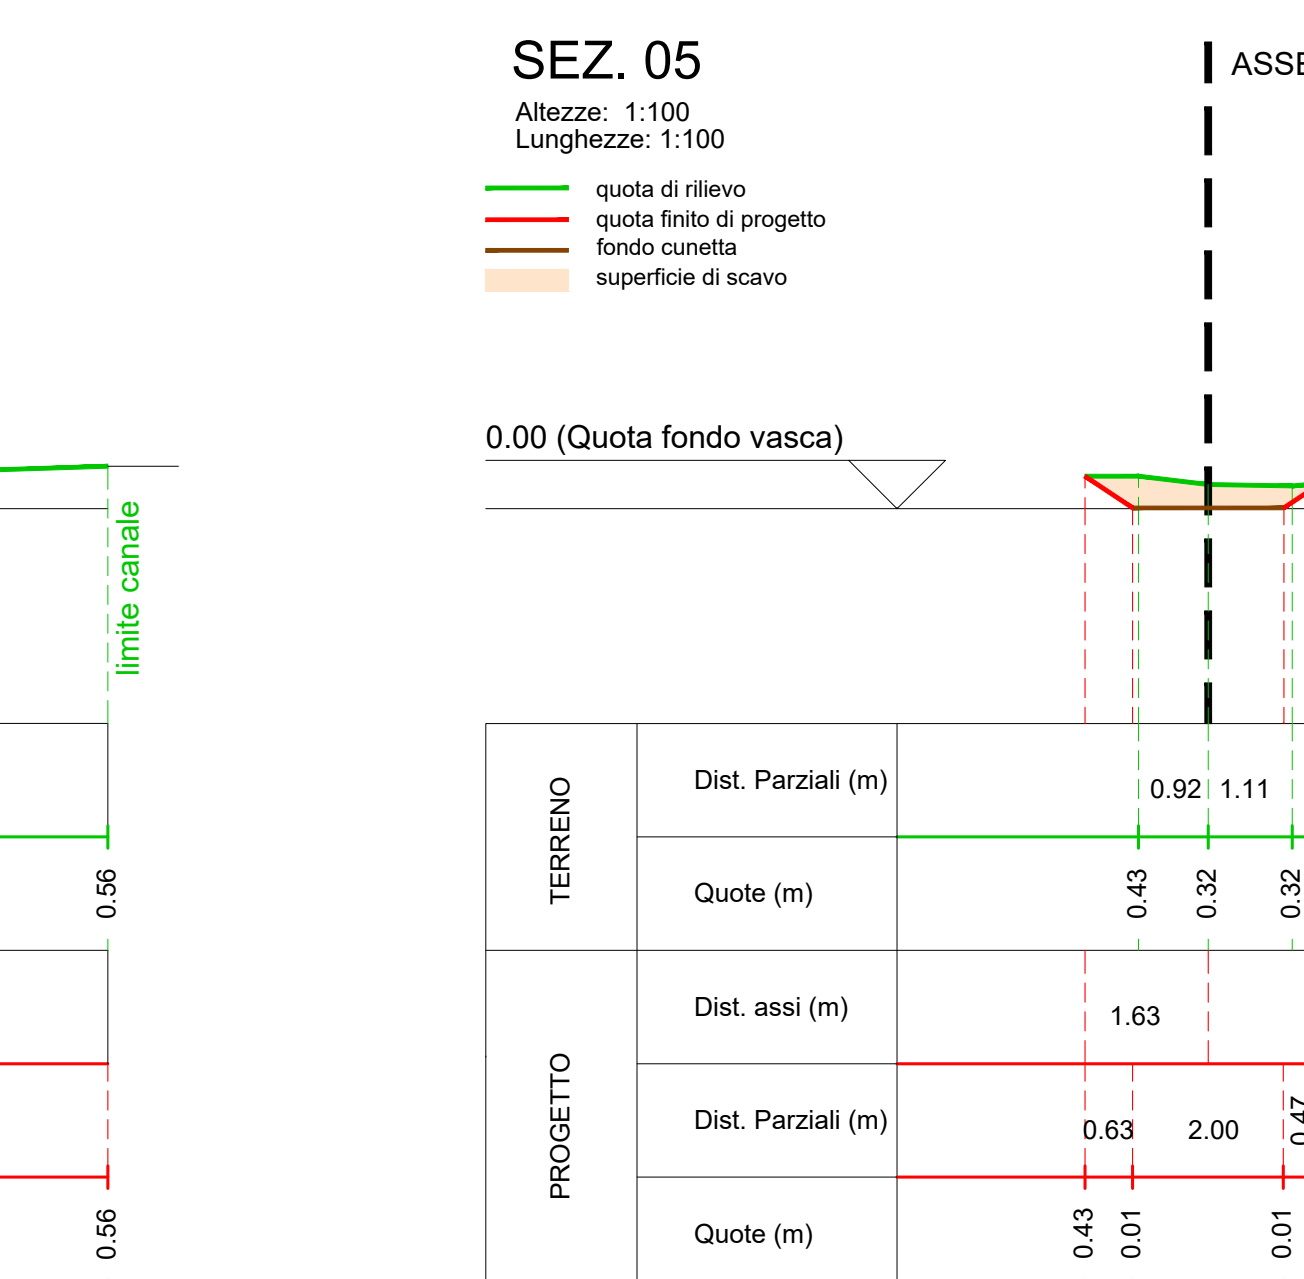
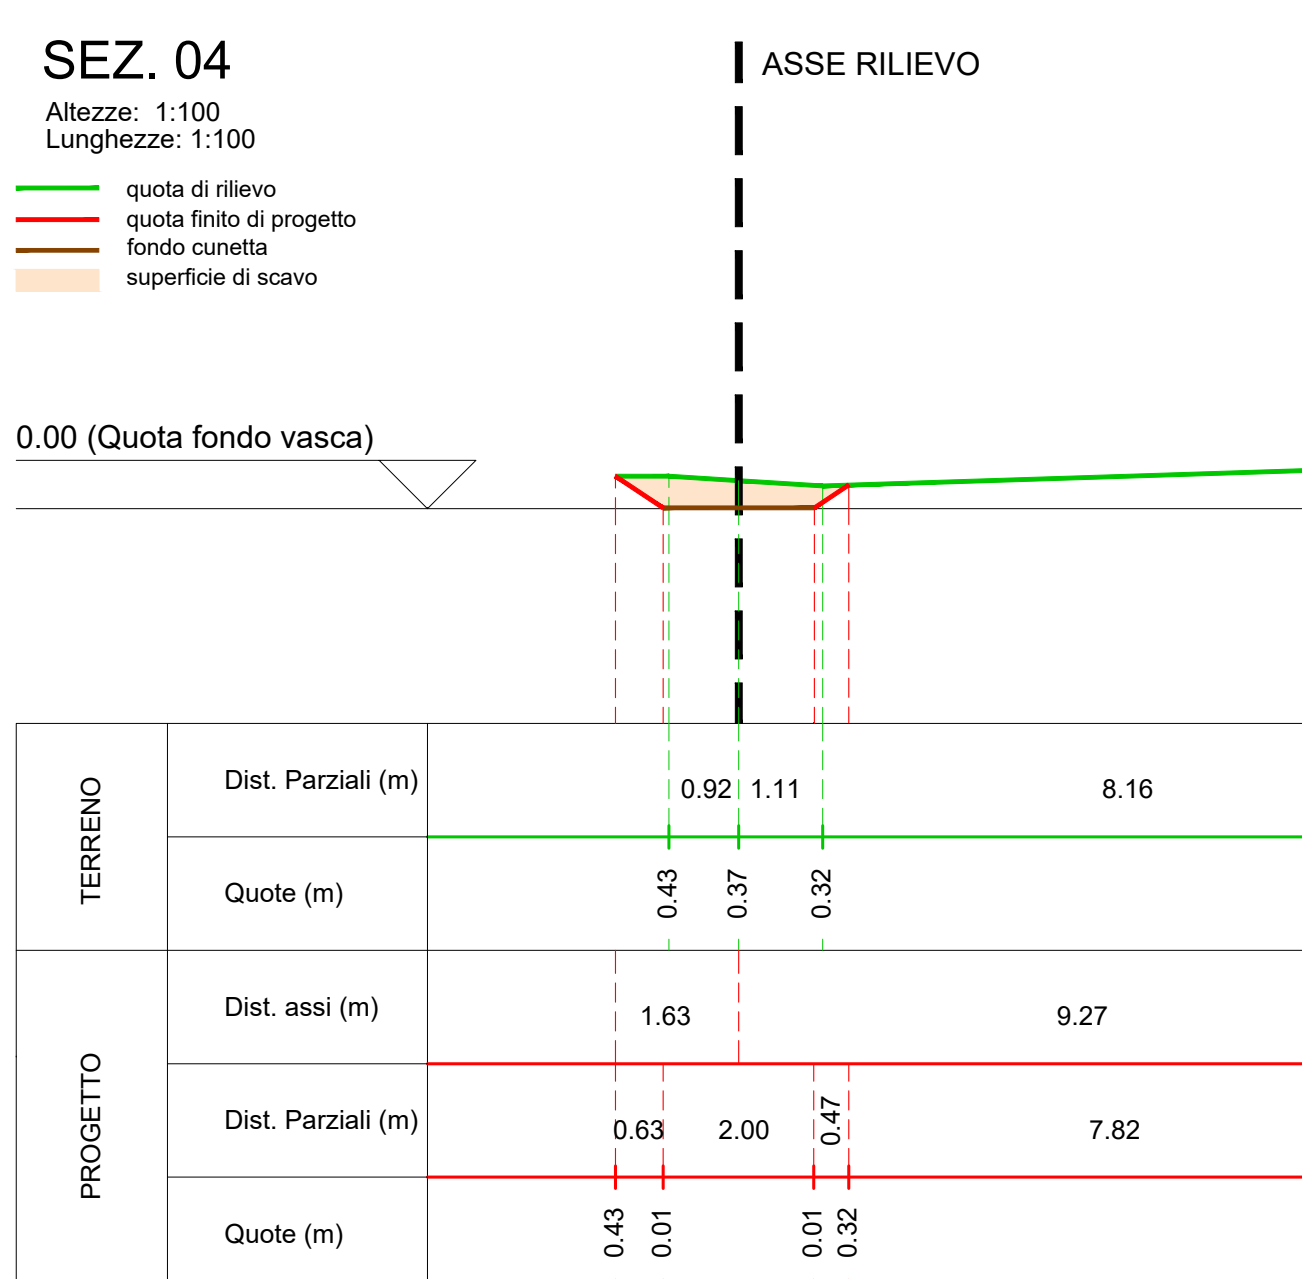
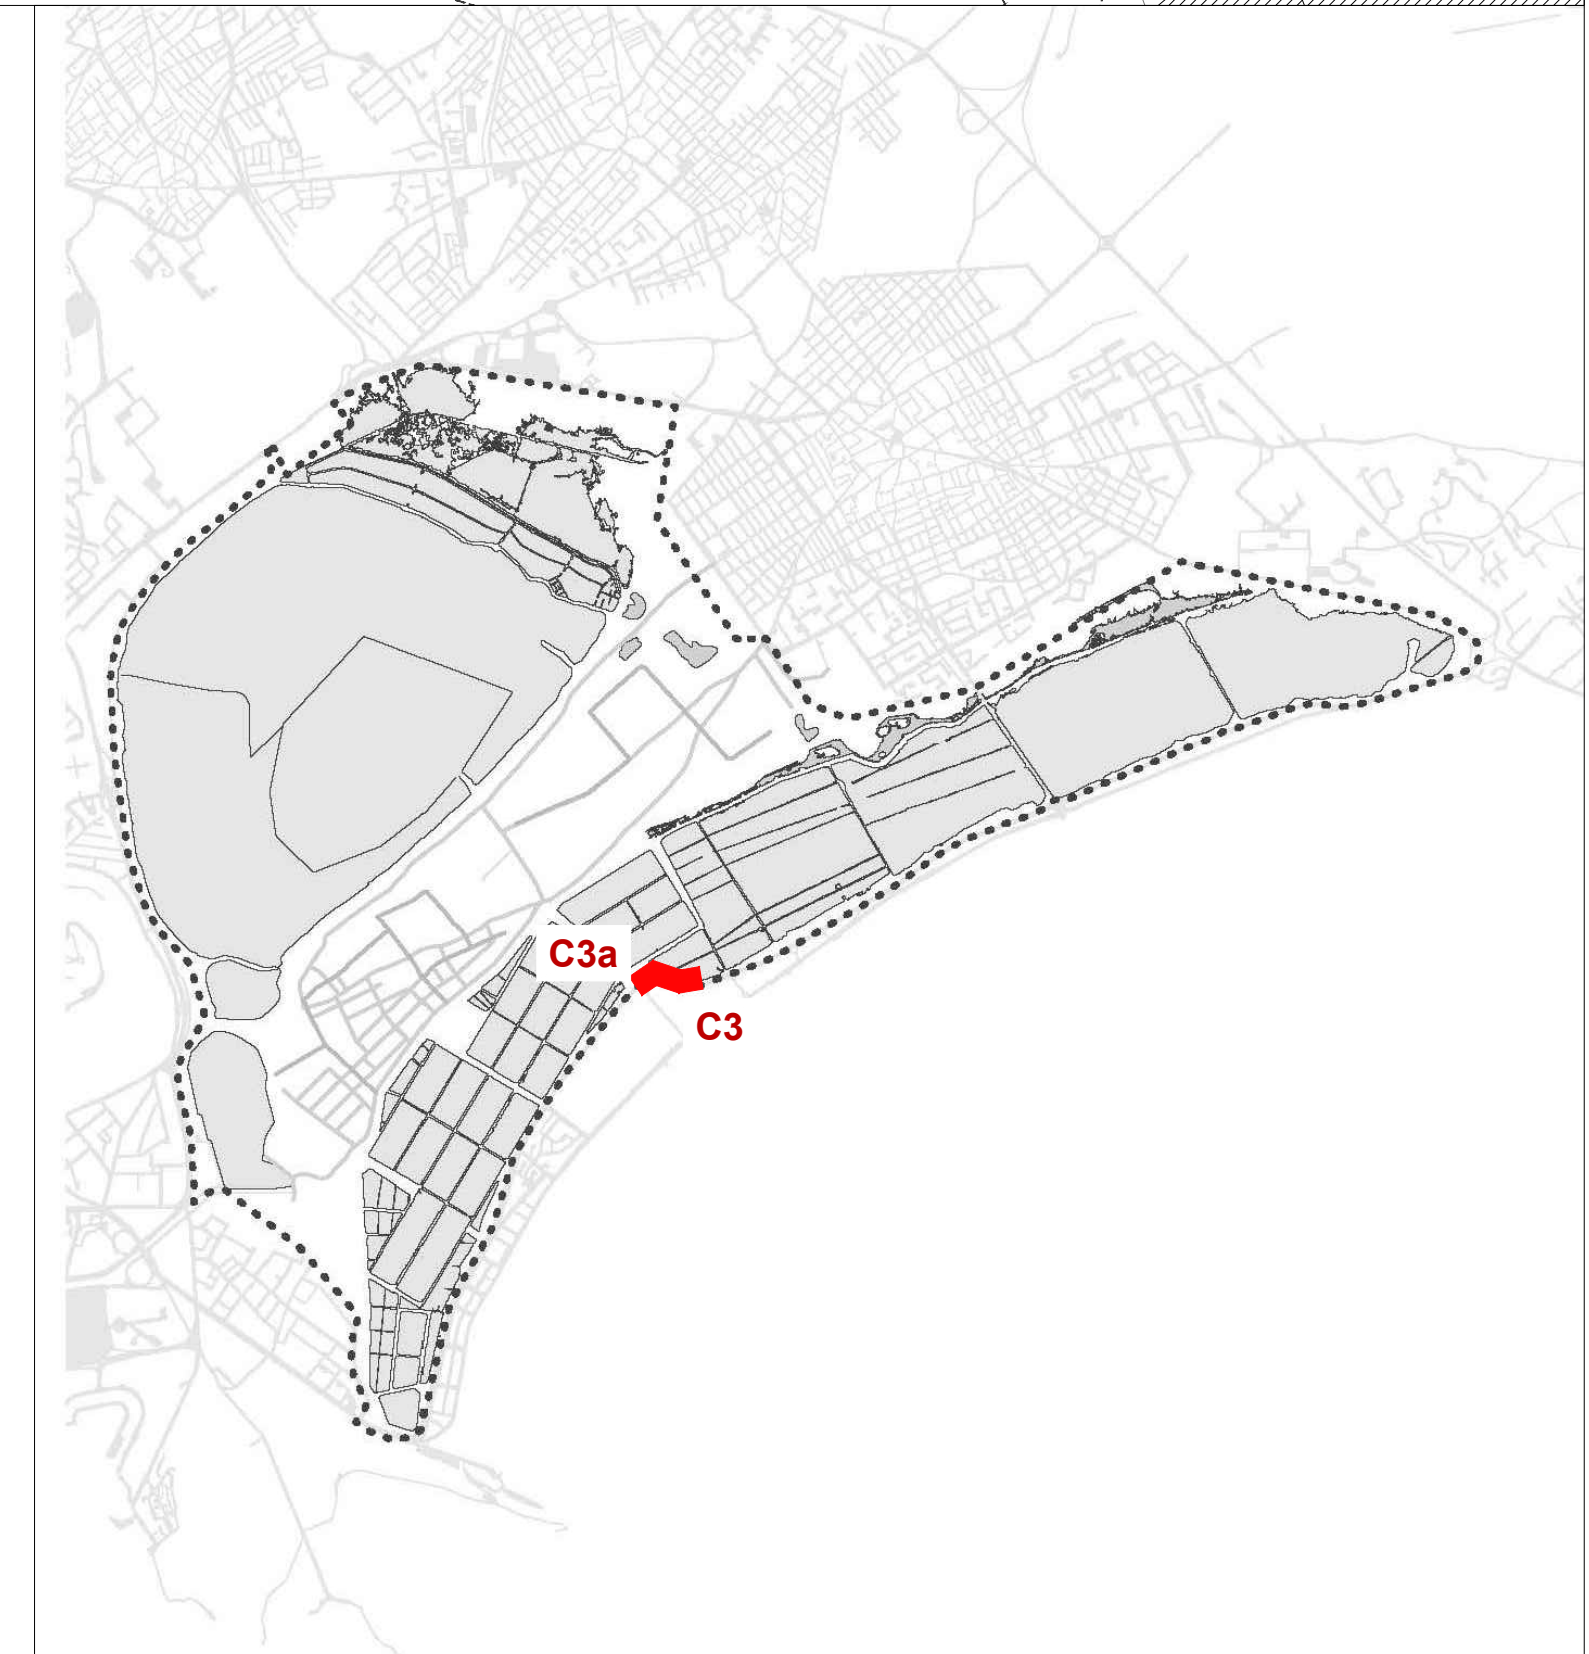


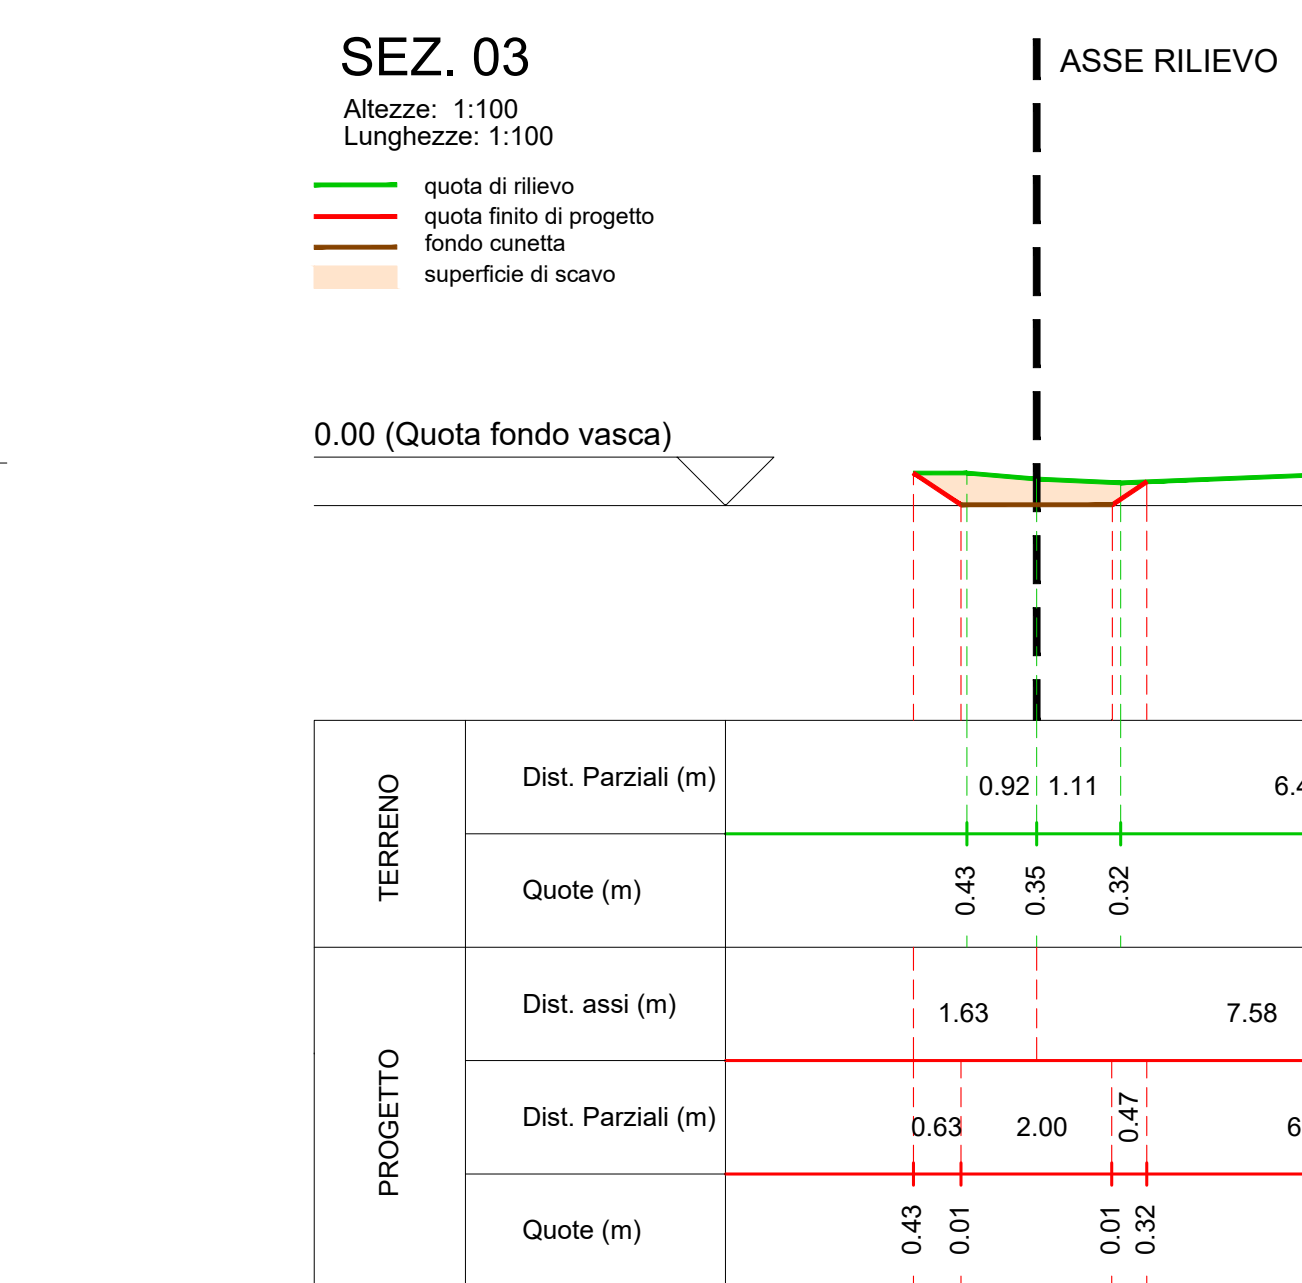

TRATTO C3-C4 IN CUI MANCA LA CUNETTA E ARGINE DI PROTEZIONE DEL BACINO SALATO

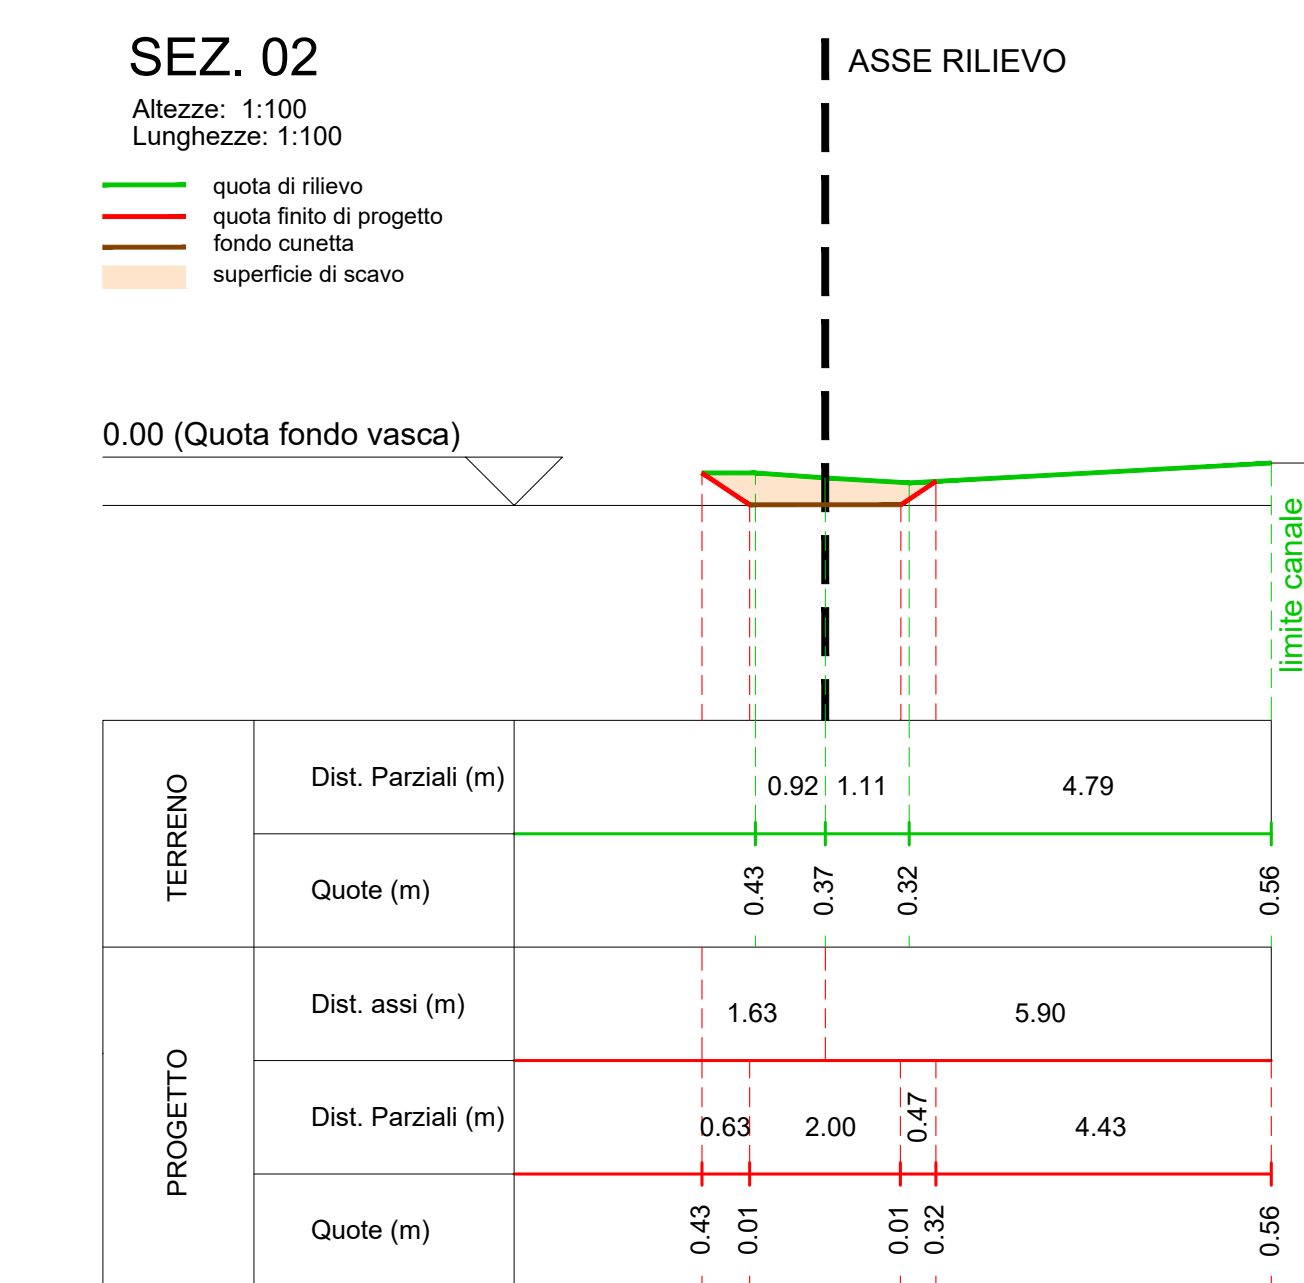

INTERVENTI		DESCRIZIONE	VOCI EL.
TRATTO C3-C3a	AREA INTERVENTO	REMOZIONE DI RIFIUTI ABBANDONATI IN CANALE	NP.0007
	BORDO STRADA		
TRATTO ESISTENTE	BORDO CUNETTA	RISAGOMATURA CUNETTA ESISTENTE - SCAVO A SEZIONE RISTRETTA	NP.0015
	FONDO CUNETTA	PULIZIA DI FOSSI DI GUARDIA E RIPROFILATURA DELLA SEZIONE ESISTENTE	NP.0004
TRATTO IN RICOSTRUZIONE	NUOVA ARGINATURA E CUNETTA DI RACCOLTA	FORMAZIONE DI RILEVATO CON MATERIALE DA CAVA DI PRESTITO CLASSIFICATO A2-4 - A2-5	D.0006.0001.0051
	BORDO CUNETTA	SVILUPPO LINEARE (a-b): 77.67 m	SCAVO A SEZIONE RISTRETTA PER REALIZZAZIONE NUOVA CUNETTA DI RACCOLTA ACQUE METEORICHE
	FONDO CUNETTA		

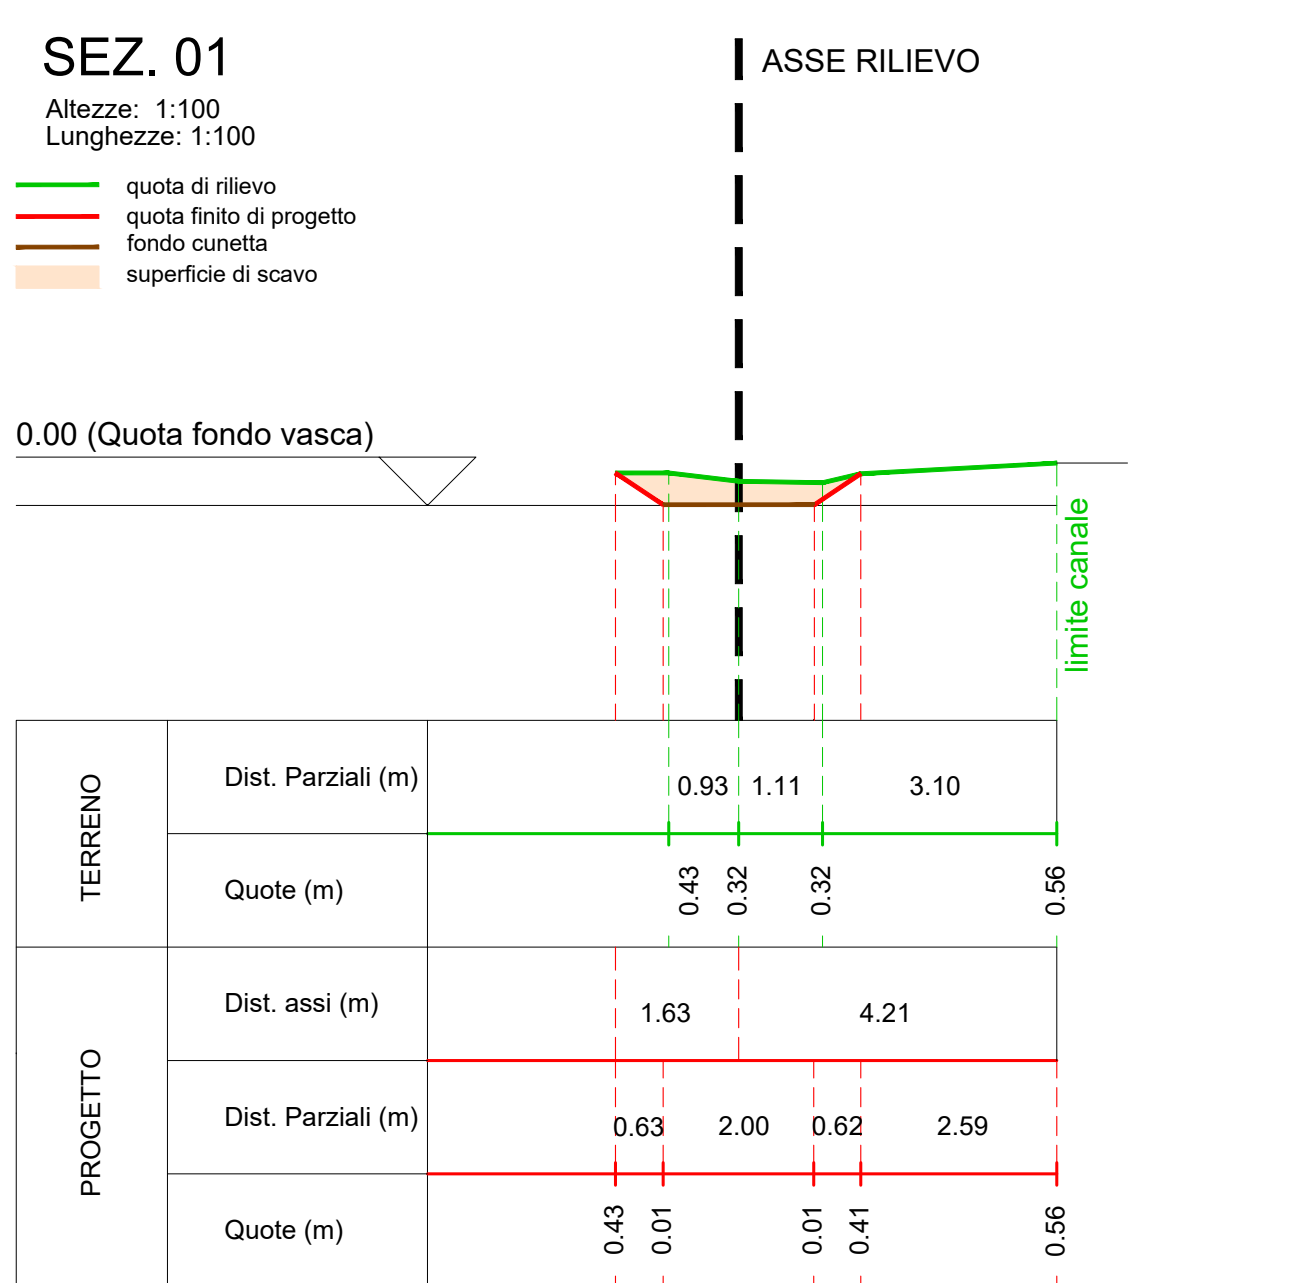

Parco Molentargius Saline

REGIONE AUTONOMA SARDEGNA
REGIONE AUTONOMA SARDEGNA

NATURA 2000

PROGETTO DI TUTELA AMBIENTALE DELL'AREA DEL BELLAROSA MAGGIORE, DELLE VASCHE DEL RETROLITORALE E DELLA PIANA DI IS ARENAS - PROGETTI DI VALORIZZAZIONE E TUTELA DEL COMPENDIO MOLENTARGIUS, SALINE, LITORALI

CUP: B25G12000250008

A.T.P. PROGETTISTI
PROAP - ESTUDIOS E PROYECTOS DE ARQUITECTURA PAISAJISTA Lda
ARCH. PAES JOAO NUNES
ARCH. PAES INAKI ZOULO
MAURO DI MARTINO E GIANLUCA PUDDU
ING. MAURO DI MARTINO
ING. GIANLUCA PUDDU
ING. MARCO ATZORI
ING. MICHELE ZARA
IAT CONSULENZA E PROGETTI S.r.l.
ING. GIUSEPPE FRONGIA
ING. MAURO FANTI
ING. ANTONIO DEDONI

PROGETTO DEFINITIVO - ESECUTIVO
Sezione: SEZIONE E- INTERVENTI SISTEMA ACQUE SALATE
Oggetto: CIRCONDARIALE INTERVENTI Profilo e Sezioni Tratto C3a-C3 (a-b)
Scala: VARIE Data: SETTEMBRE 2018 Tav. E.12
R.U.P. _____
Comittente: PARCO REGIONALE MOLENTARGIUS-SALINE

CONSULENTI:
Sezione: ARCH. PIES PATRIZIA RIZZO
DOTT. AGR. RAMONDO CONGIU
DOTT. AGR. GIORGIA MARIONGU
Impianti-Autorizzazio: ING. GIANLUCA NELS
Aspetti Naturalistici: ARCH. L'ANGELO MONTIS
DOTT. NAT. MAURO CASTI
DOTT. NAT. MAURIZIO MEDDA
Strutture: ING. GIANFRANCO CORDA

GRUPPO DI LAVORO:
ARCH. PIES PATRIZIA RIZZO
ARCH. CLAUDIO ZEDDA
ING. GIANLUCA NELS
ARCH. L'ANGELO MONTIS
ING. EBANILEA SPIGA
CECAI GIAMPIETRO VARGIU
ARCH. ALBERTO ONNIS

File: e12_planimetria generale degli interventi-sezioni_tratto c3a-c3b

Rev	Data	Motivazione	Redatto	Verificato	Autorizzato

Questo documento e' di nostra proprieta' esclusiva. E' proibita la riproduzione anche parziale e la cessione a terzi senza la nostra autorizzazione.